



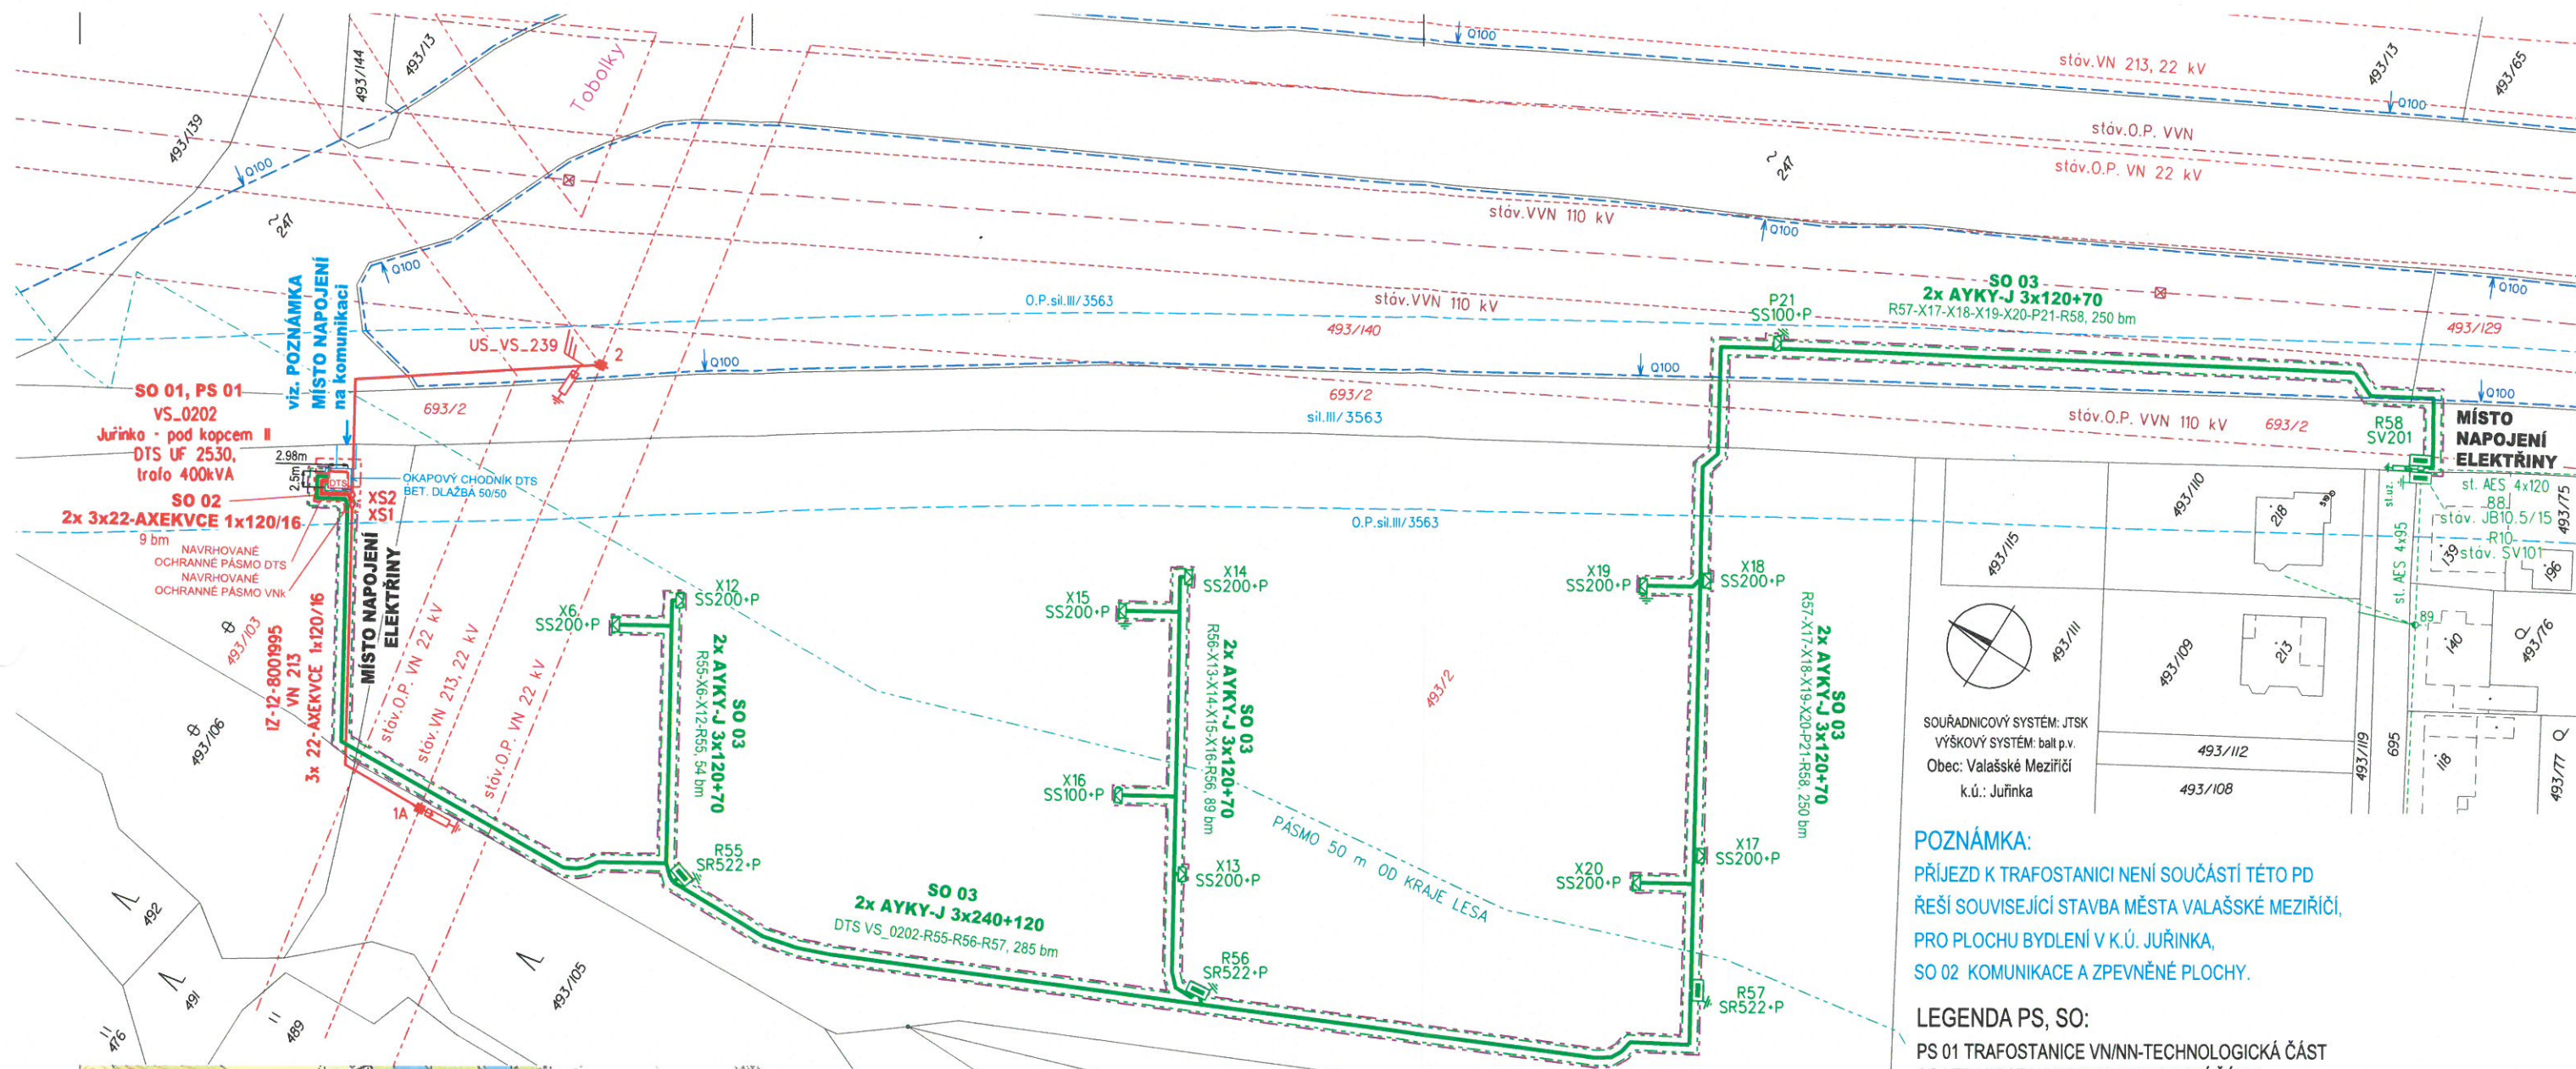

POZNÁMKA:
PŘÍJEZD K TRAFOSTANICI NENÍ SOUČÁSTÍ TÉTO PD
ŘEŠÍ SOUVISEJÍCÍ STAVBA MĚSTA VALAŠSKÉ MEZIŘÍČI,
PRO PLOCHU BYDLENÍ V K.Ú. JUŘINKA,
SO 02 KOMUNIKACE A ZPEVNĚNÉ PLOCHY.

LEGENDA PS, SO:
PS 01 TRAFOSTANICE VN/NN-TECHNOLOGICKÁ ČÁST
SO 01 TRAFOSTANICE VN/NN-STAVEBNÍ ČÁST
SO 02 PODZEMNÍ KABEL. VEDENÍ VN
SO 03 PODZEMNÍ KABEL. VEDENÍ NN

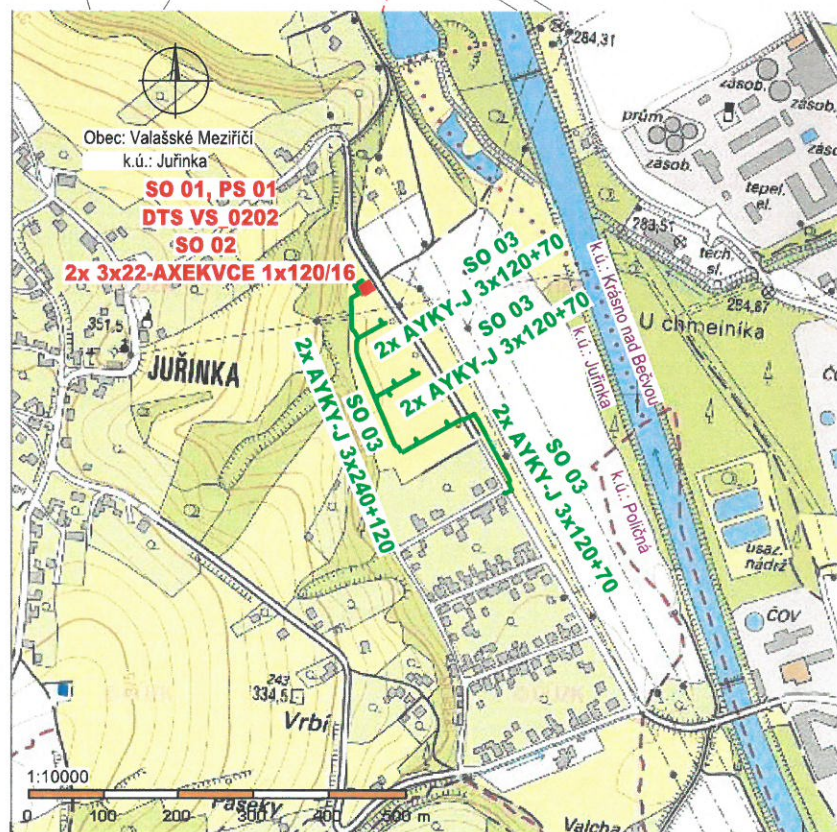

LEGENDA:
— hranice dotčeného území
— pásmo 50 m od kraje lesa
— ochr. pásmo sil. III/3563
— záplavové území - Q100:Bečva

LEGENDA STÁVAJÍCÍCH SÍTÍ:
— stáv. nadz. vedení VVN
— stáv. nadz. vedení VN
— stáv. podz. vedení NN
— stáv. nadz. vedení NN

LEGENDA PROJEKTOVANÝCH SÍTÍ:
— projektované podz. vedení VN - SO 02
— projektované podz. vedení NN - SO 03
— navrhované ochr. pásmo podz. vedení VN - SO 02 a DTS - SO 01
— navrhované ochr. pásmo podz. vedení NN - SO 03

LEGENDA SÍTÍ V KOORDINACI-NENÍ SOUČÁSTÍ TÉTO PD:
— projektované podz. vedení VN
— související stavba ČEZ Distribuce, a.s., IZ-12-8001995.



Měřitko: 1 : 1000	Projektoval:	Ing. Ladislav Helešic <i>Helešic</i>	Autorizoval:	Ing. Ladislav Helešic <i>Helešic</i>	Změny, pozn.:
	Kreslil:	Ing. Ladislav Helešic <i>Helešic</i>	Provoz. záměr:	4121592161	
	Datum:	01/2021	Č. stavby invest.:	IV-12-8018715	
	Stupeň:	PDPS	Formát:	A3	
 ENPRO Energo ENPRO Energo s.r.o. Sokolská 137/45, 757 01 Valašské Meziříčí Pracoviště Valašské Meziříčí			Název stavby / objektu:		Investor:
			VM - Juřinka, p.č.493/2, VNK, DTS, NNK		ČEZ Distribuce, a.s.
			Název výkresu:		Č. výkr.:
			C.1 SITUACNÍ VÝKRES ŠIRŠÍCH VZTAHŮ		31-1851-001