


TRIATLONOVÝ ZÁVOD KELČ

336

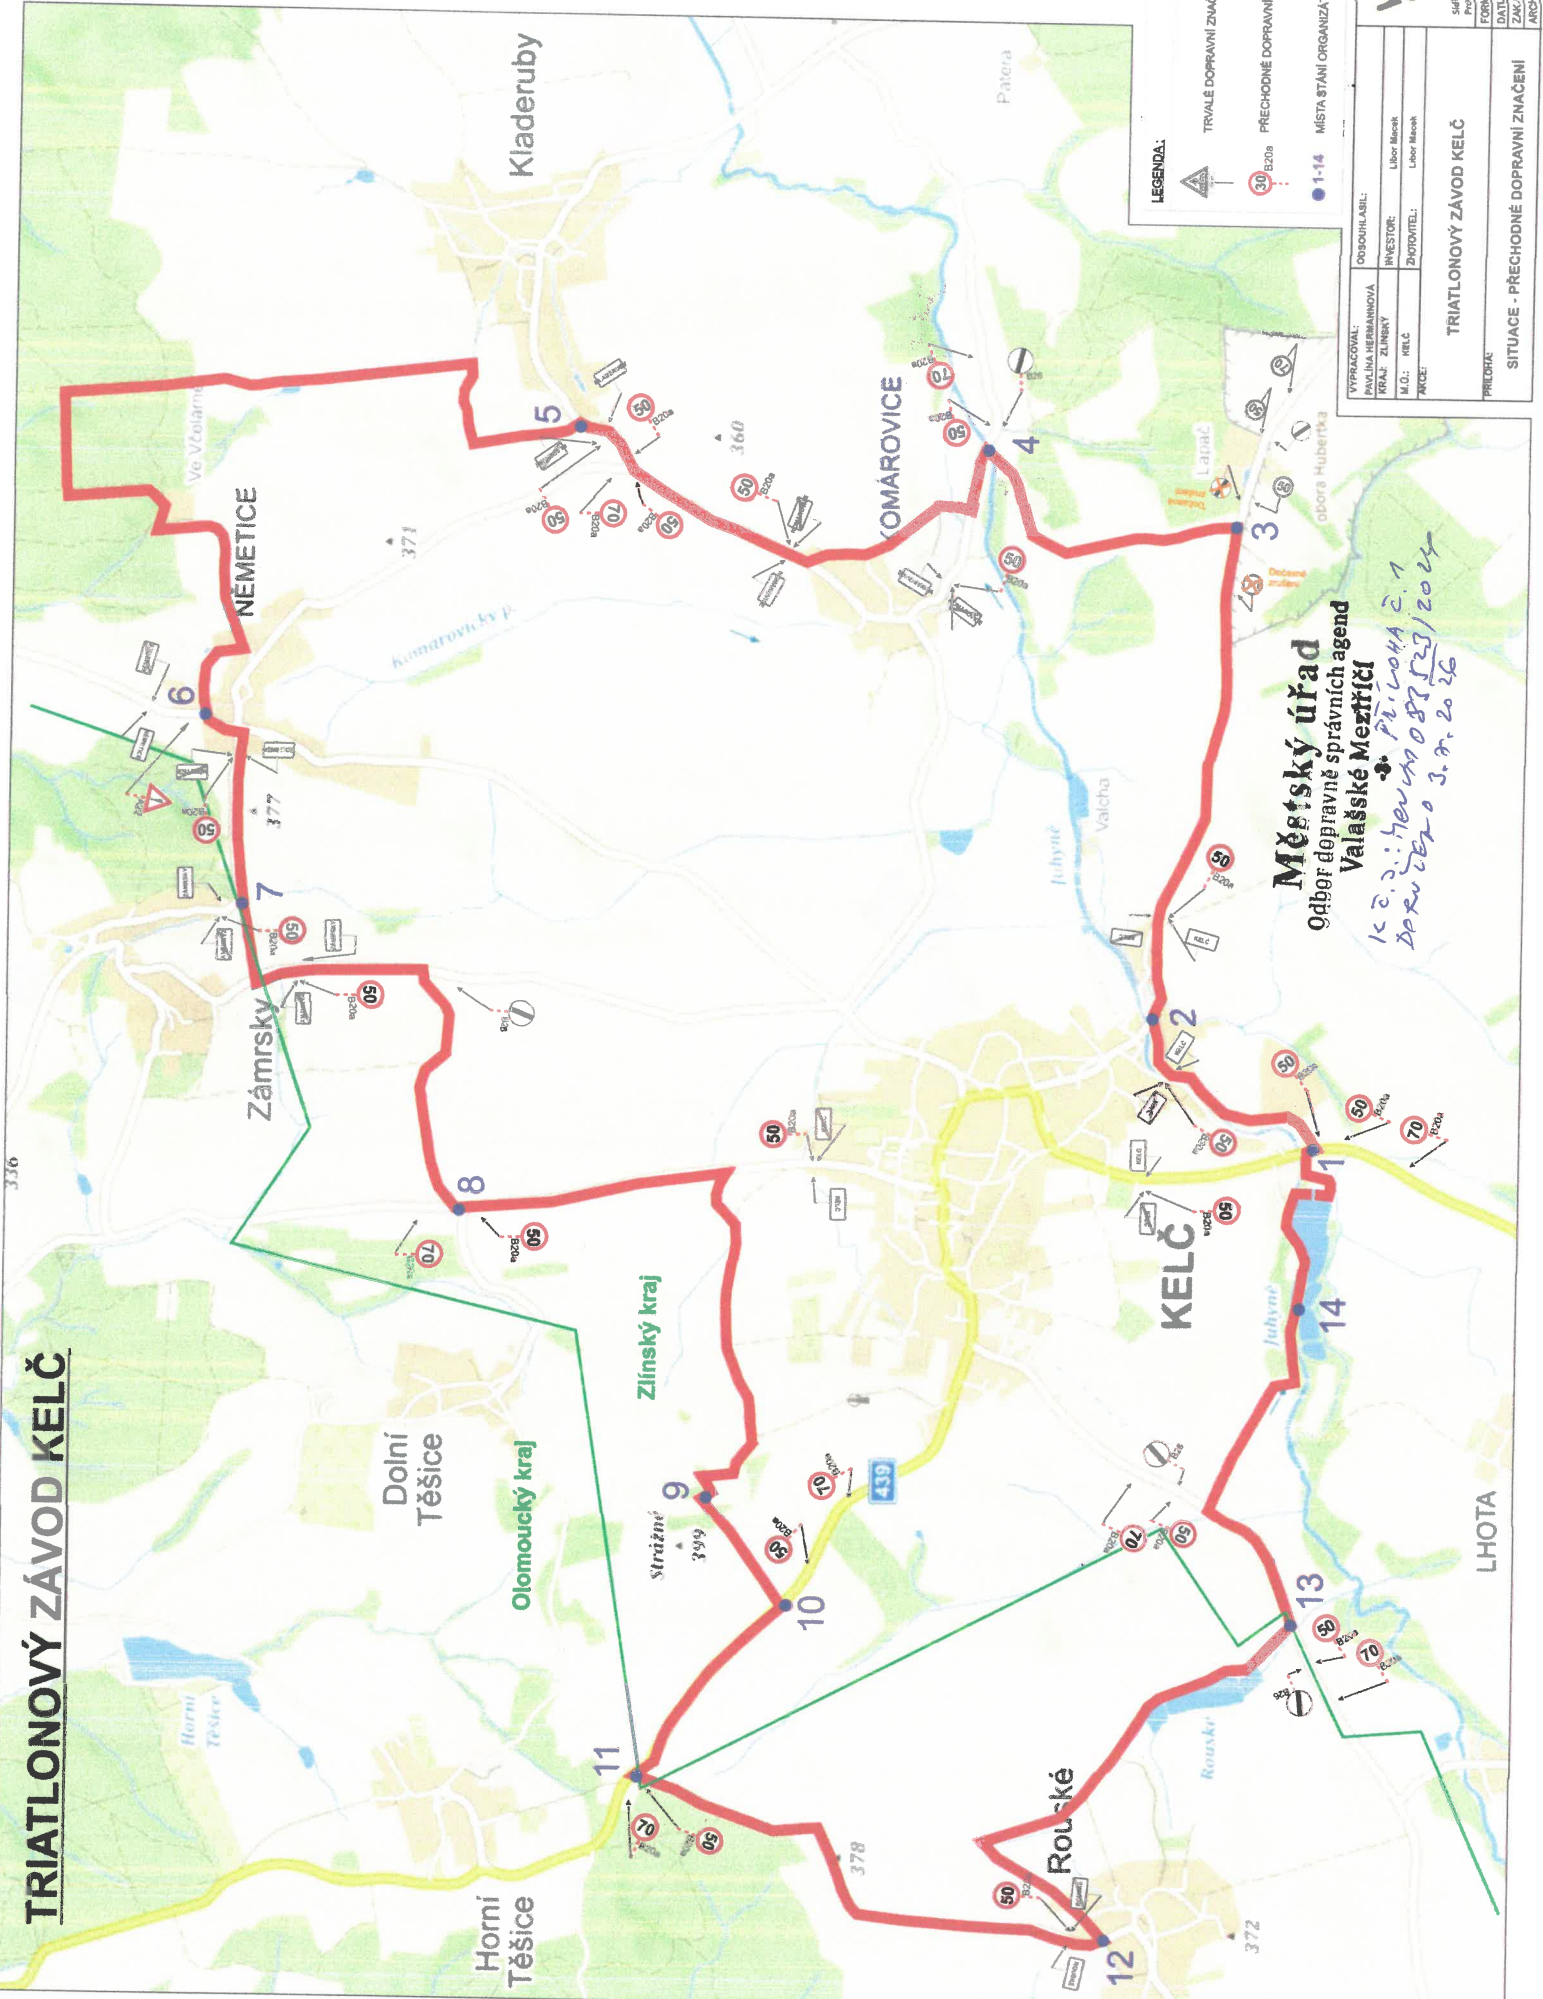

LEGENDA:
 TRVALÉ DOPRAVNÍ ZNAČENÍ
 PŘECHODNÉ DOPRAVNÍ ZNAČENÍ
 MÍSTÁ STÁNÍ ORGANIZÁTORŮ

Městský úřad
 odbor dopravně správních agend
 Valašské Meziříčí
 K č. 2.1: Hlavní správa 2.1
 Dopravní 087523/2014
 3. 7. 2016

VYPRACOVAL:	ODDOHLASIL:	IC: 031 81 936
PAVLA NEMANOVÁ	INVESTOR:	SALE: Růžnov 9757/110 00 Půlka 1
BRAN: ZLINSKÝ	ZADAVATEL:	Provozovna: Státní 139 754 48 Kč
M.Ú. KELČ	LIBOR MACEK	FORMÁT: A3
TRACE:	LIBOR MACEK	DATUM:
		ZAK.ČÍS.
		ARCHIVNÍ ČÍS.
		SITUACE - PŘECHODNÉ DOPRAVNÍ ZNAČENÍ