


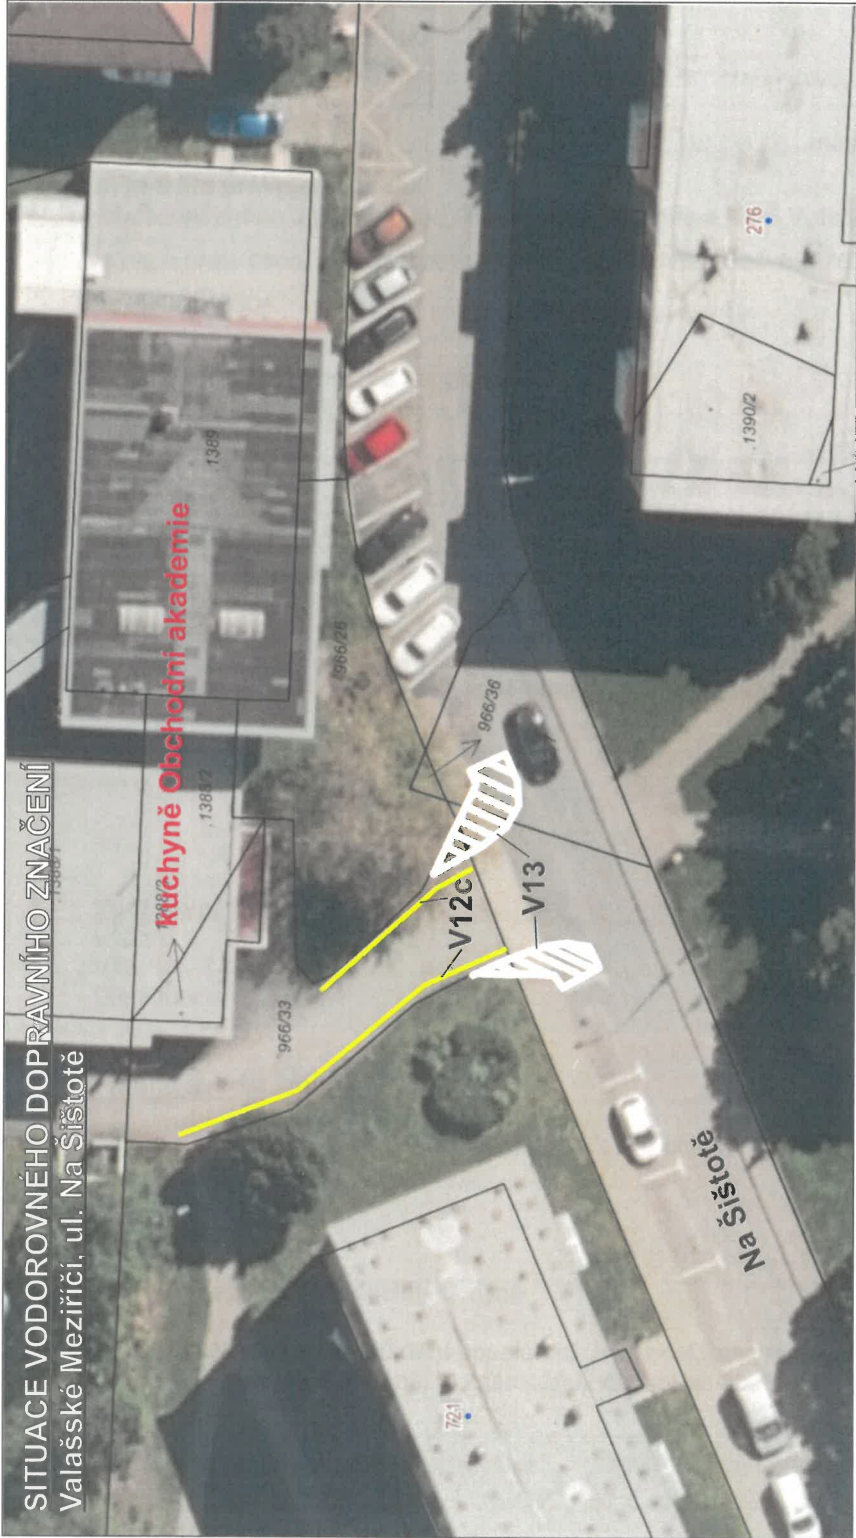


Městský úřad

Odbor dopravně správních agend
Valašské Meziříčí

*PRÍLOHA č. 1
K č. 3: 17. 11. 2026 18/2026
Dopravně G. F. 2026*

Opakovaně není možné vyvézt popelářskými vozy 1 200 l kontejnery s jednotlivými tříděnými odpady. Z tohoto důvodu bude na ul. **Na Šišťotě** a ve vjezdu na dvůr kuchyně OA, resp. ke kontejnerům doplněno vodorovné dopravní značení **V13 a V12c**, aby bylo pro neukázněné řidiče jasné, že ve vjezdu nemohou stát, protože se zde nestočí popelářský vůz. Vodorovné dopravní značení bude provedeno z bílé a žluté retroreflexní barvy.

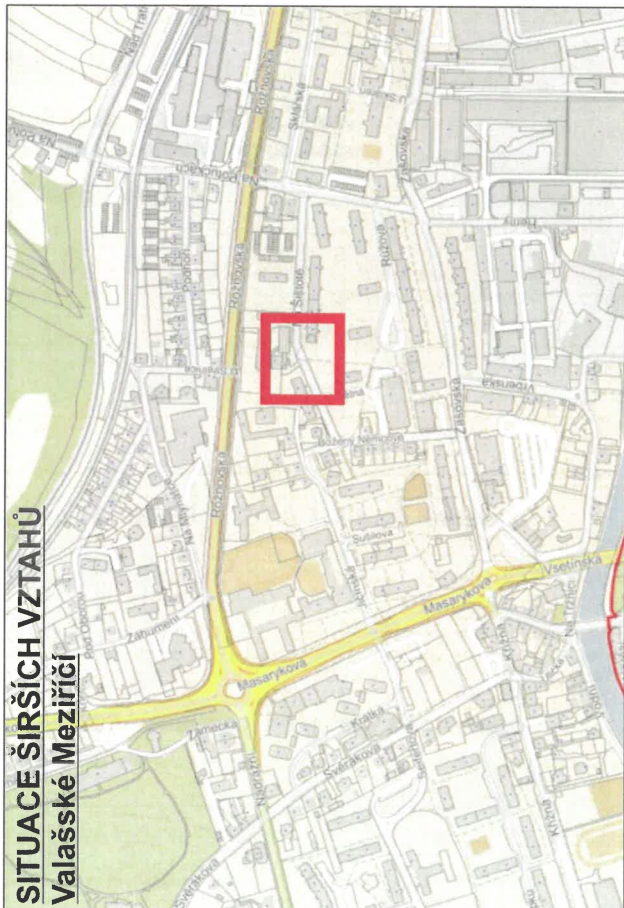

SITUACE ŠIRŠÍCH VZTAHŮ
Valašské Meziříčí

S

Datum : 6. 5. 2026	
Investor : Obchodní akademie Valašské Meziříčí	
Zhotovitel :	
Název stavby:	
Doplnění vodorovné dopravního značení ul. Na Šišťotě, Valašské Meziříčí	
Situace - trvalé dopravní značení	
Formát : A4	Archivní číslo :
	Číslo zakázky :