


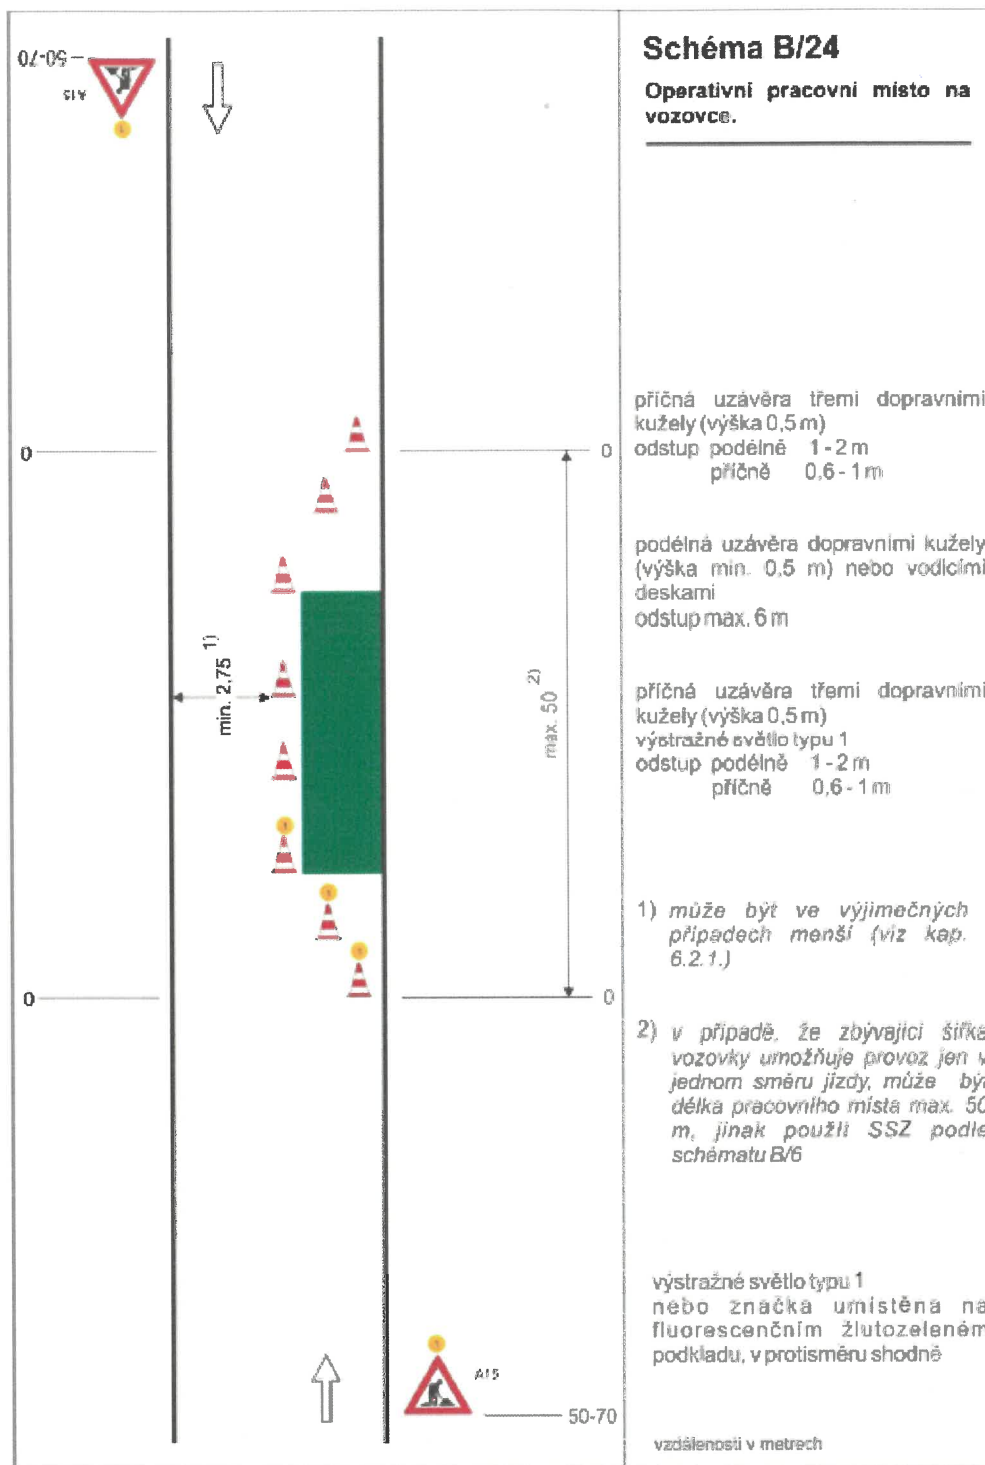

INFORMACE NA TOMTO VÝKRESE JSOU CHRÁNĚNY AUTORSKÝM ZÁKONEM A JEJICH DALŠÍ POUŽITÍ, ZMĚNY ČI ÚPRAVY JSOU BEZ PŘEDCHOZÍHO VYROVNÁNÍ AUTORSKÝCH PRÁV TRESTNÉ.

Vypracoval Ing. Petr KOSÍK Přežkoumal Ing. Petr KOSÍK Schválil Ing. Petr KOSÍK	Akce PŘÍPOJKA SPLAŠKOVÉ KANALIZACE PRO OBJEKT HALY NA POZEMKU P.Č. 1816 k.ú. VALAŠSKÉ MEZIŘÍČÍ - MĚSTO	Investor Michal ŠEBEK Blahoslavova 1641, 75701 Valašské Meziříčí	
Ing. Petr KOSÍK Sokolská 1088 757 01 Valašské Meziříčí IČ: 10979727 Tel.: 777 989 929 E-mail: kosik@petkos.cz	Druh dokumentace C Situační výkresy	Stupeň dokumentace TECHNICKÁ POMOC	
	Název dokumentu OZNAČENÍ PRACOVNÍHO MÍSTA Měřítko 1:xx	Autorizoval Městský úřad Odbor dopravně správních agend Valašské Meziříčí <i>16. 7. 2026</i> <i>13. 7. 2026</i>	Číslo dokumentace Datum 2026-07-08 Č. zakázky 1526 Č. výkresu 3

