
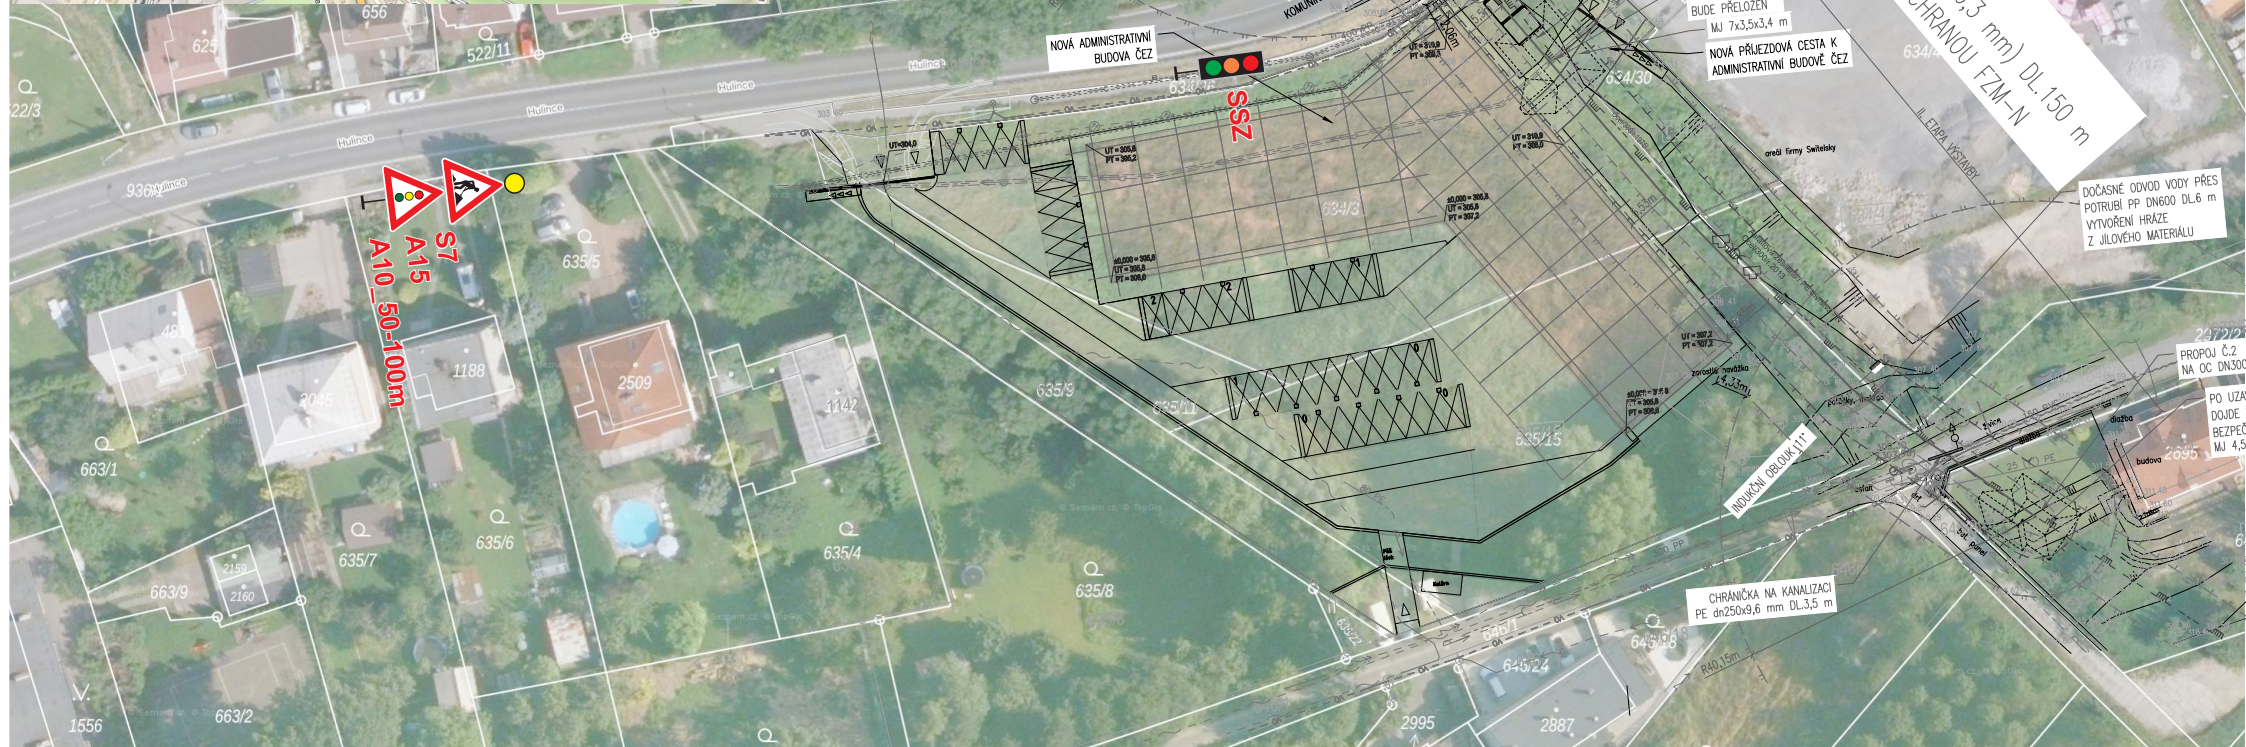


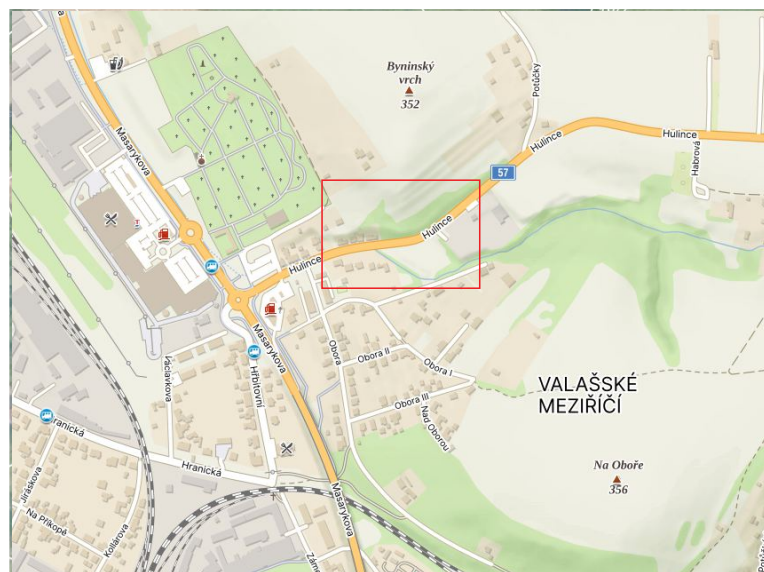

Signální plán SSZ		
Délka úseku: 50m		
Vyklizovací rychlost: min. 30km/h		
rozmezí sig. barvy v sekundách	signalizační barva - popis	doba sig. varvy v sekundách
0 - 30	zelená	25
25 - 27	žlutá přechodová fáze	2
27 - 33	červená - vyklizovací prostor	6
33 - 66	červená - v prozoru protisměr	59
66 - 68	žlutá přechodová fáze	2
maximální doba červené		65

LEGENDA:

- pracovní místo

- navržené přechodné svislé dopravní značení

- stávající svislé dopravní značení

- zrušené stávající svislé dopravní značení

Vypracoval: Lukáš Veiser

Datum: 25.6.2026

Částečná uzavírka sil. I/57
ul. Hulince ve Valašském Meziříčí.

Akce:
Valašské Meziříčí Přeložka - VTL IN-12-8000017

DOPRAVNÍ ZNAČENÍ

Adresa provozovny:
U pekárny 687/18
779 00 Olomouc - Holice