


SITUACE PDZ Valašské Meziříčí

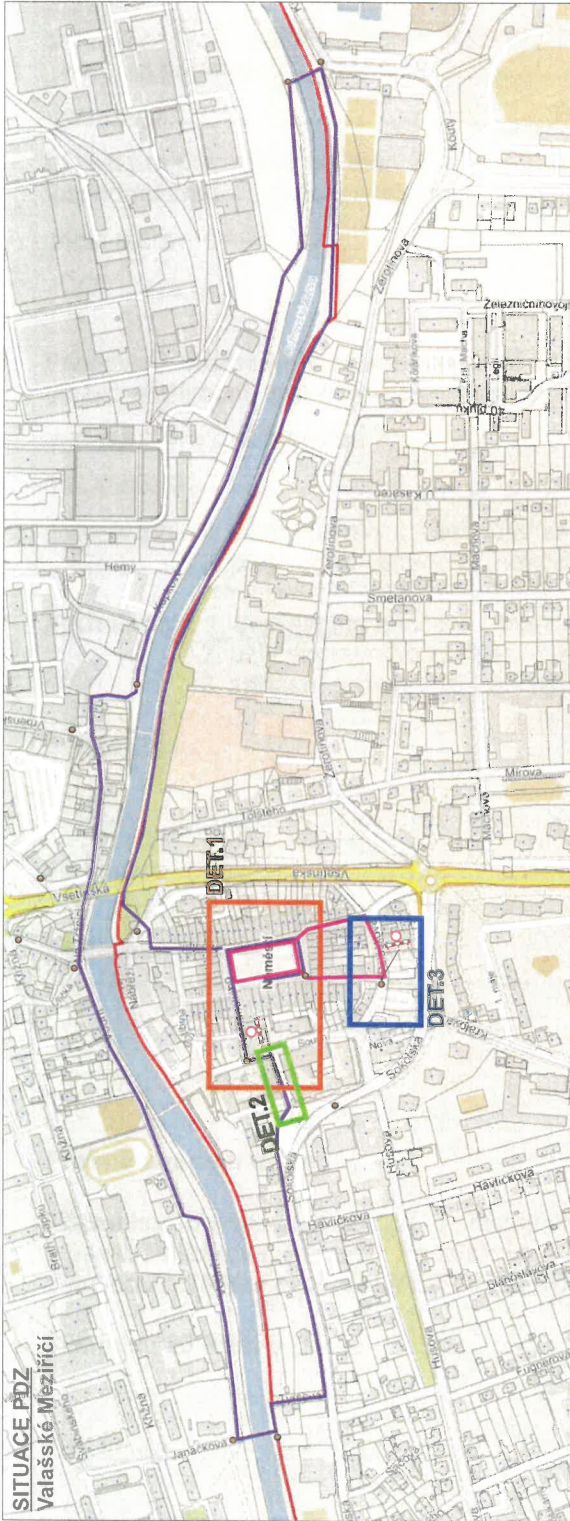

DETAIL 1:




Běžecký závod VALMEZ RUN

1. V průběhu závodu bude na každém křížení trasy závodu s jinou pozemní komunikací stát pořadatel v reflexní vestě, aby upozornil ostatní účastníky provozu na probíhající závod. Závodníci poběží za plného silničního provozu s drobnými omezeními. Po proběhnutí posledního závodníka bude ihned obnoven běžný provoz, tedy PDZ bude odstraněno.
 2. Závod bude v plném rozsahu zajišťován pořadatelskou službou a Městskou policií VM.
 3. Bude zajištěn bezpečný pohyb pěších účastníků provozu na chodnicích a cyklistů na cyklostezkách.
 4. Osoby odpovědné za průběh zvláštního užívání pozemní komunikace, ve smyslu § 79 odst. 1 písm. m) zákona č. 361/2000 Sb., o provozu na pozemních komunikacích a o změnách některých zákonů, ve znění pozdějších předpisů, „seznam“ přílohou žádosti.
 5. Osoby odpovědné za průběh zvláštního užívání pozemní komunikace dle bodu 4) budou oblečeny v souladu s vyhláškou č. 294/2015 Sb., kterou se provádějí pravidla provozu na pozemních komunikacích.
 6. Vlastníci nemovitostí a obyvatelé bydlící v uzavřené části Náměstí a okolních ulic v centru, podléhající tomuto povolení zvláštního užívání, budou předem informováni o přesné době a rozsahu možných příjezdů.
 7. Komunikace III. třídy ul. Sokolská nebude závodem dotčena. Závodníci poběží po chodníku podél ul. Sokolská.
- Dále bude použito přechodné dopravní značení B1 + Z2 na ul. Poláškova a Komenského, A22+ E13 na ul. Soudní a B20+E13 bude osazeno týden před konáním na ul. Komenského. Během závodu bude prostor na parkovišti na ul. Komenského rozdělen PDZ Z4.



Užité přechodné dopravní značení:

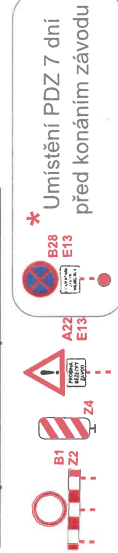

Poučené osoby:



Městský úřad
odbor dopravně správních agend
Valašské Meziříčí

*K. D. J. Hruška 098 639 1226
sopřeno 23. 6. 2026*

Vypracoval:	OŠKS MěÚ Valašské Meziříčí
Datum:	
Investor:	Město Valašské Meziříčí
Zpracoval:	
Podpis:	
VALMEZ RUN	
Valašské Meziříčí	
Situace - přechodné dopravní značení	Fornit: A3
	Archivní číslo: Číslo zakázky: