
KOORDINAČNÍ SITUAČNÍ VÝKRES
M 1:200

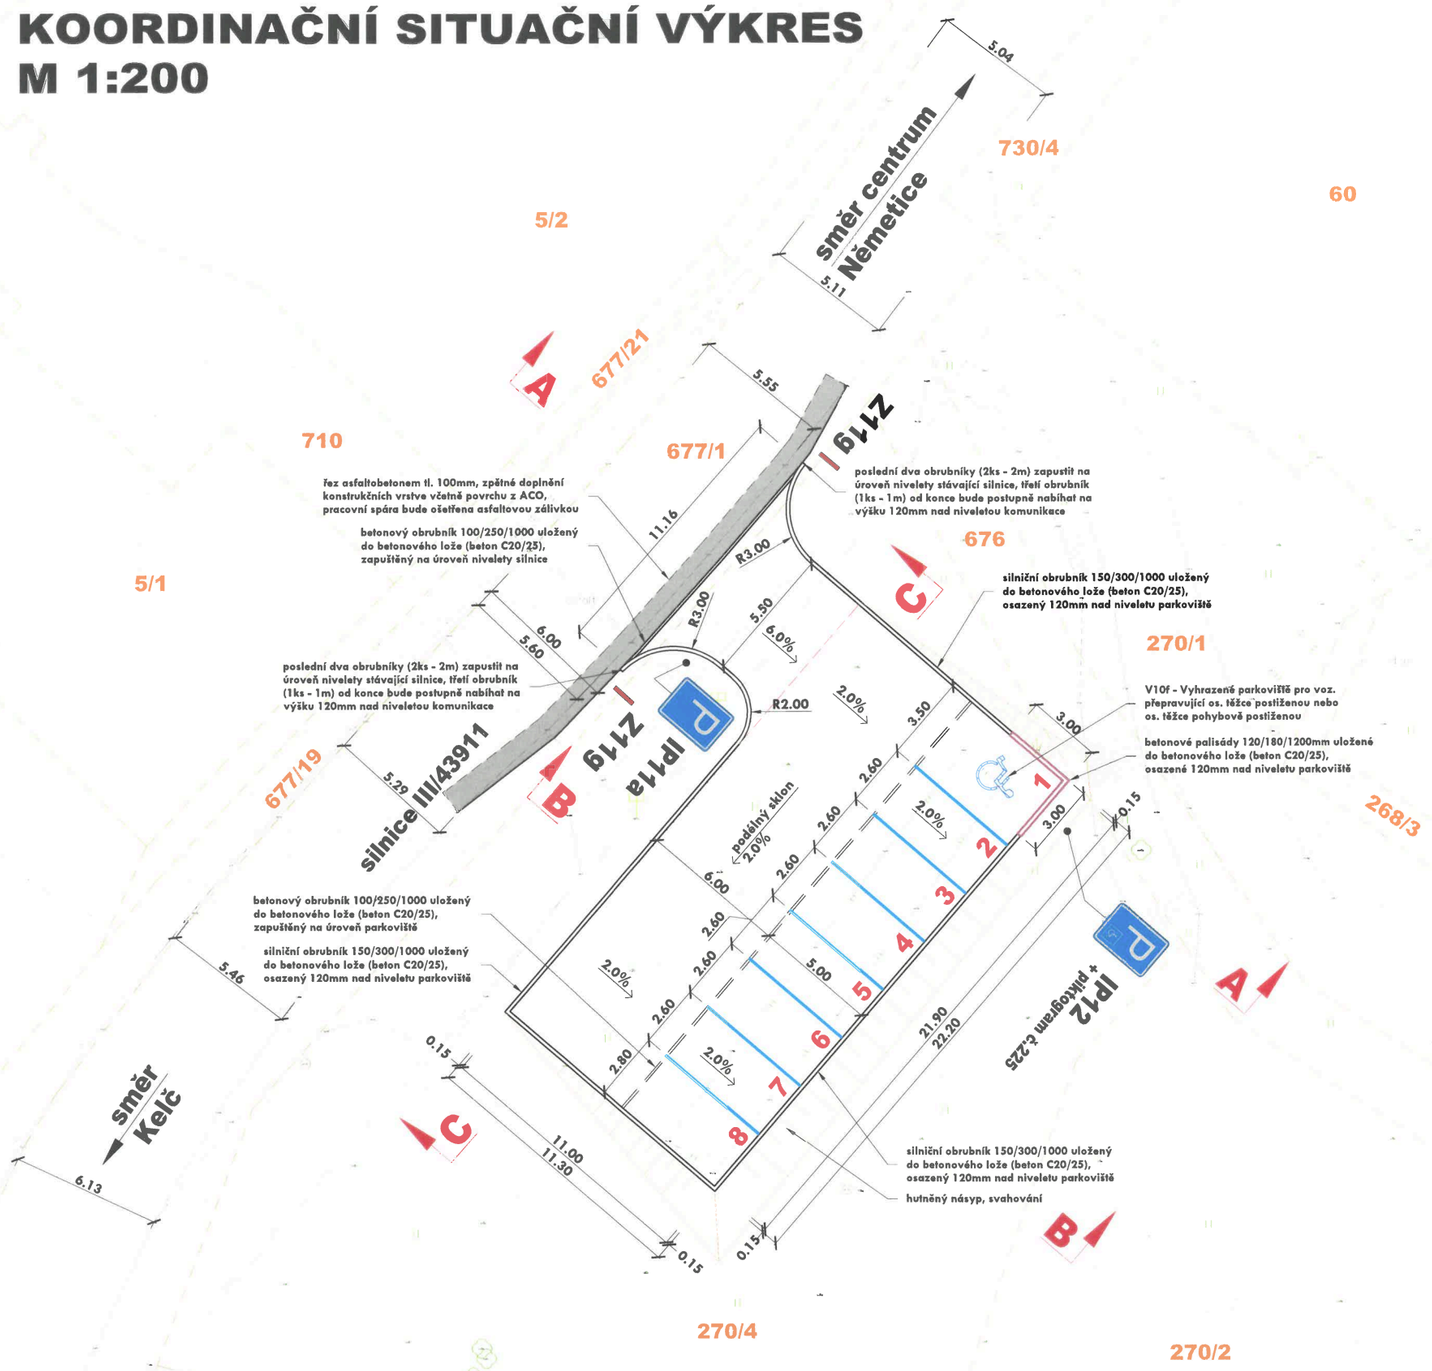

DOTČENÉ PARCELY

číslo parcely	majitel
677/1	Zlínský kraj, třída Tomáše Bati 21, 760 01 Zlín
	Ředitelství silnic Zlínského kraje,příspěvková organizace, K Majáku 5001, 760 01 Zlín
270/4	Město Kelč, č. p. 5, 756 43 Kelč

Parcely leží v k.ú. Němetice [703095].

STÁVAJÍCÍ INŽ. SÍTĚ

- podzemní vedení plynu
- podzemní vedení kanalizace
- podzemní vedení vody

LEGENDA

- parkoviště - povrch z betonové dlažby AKVAGRAS 200/200/80mm (170/170/80mm)
- rozšíření, zpětné doplnění konstrukčních vrstev - povrch z asfaltobetonu
- silniční obrubník 150/300/1000
- betonový obrubník 100/250/1000
- řez asfaltobetonem
- lom spádování parkoviště
- hranice parcel
- hranice parcel - slučky
- vodorovné dopravní značení V10b
- svislá dopravní značka IP12 (vyhrazené parkoviště) + piktogram č.225
- svislá dopravní značka IP11a (parkoviště)

267/3

Zodp. projektant	Ing. Dybal Jaromír		Číslo výtisku
Projektant	Staveník Petr		
Investor	Město Kelč, Náměstí 5, 756 43 Kelč		
Místo akce	Němetice, katastrální území Němetice [703095]		
Název akce	**STAVBA PARKOVIŠTĚ, K.Ú. NĚMETICE**	Datum	05/2025
		Kraj	Zlínský
		Stupeň proj.	povolení stavby
		Měřítko	1:200
Název výkresu	**KOORDINAČNÍ SITUAČNÍ VÝKRES**	Část	C
		Číslo výkresu	3

Městský úřad
Odbor dopravně správních agend
Valašské Meziříčí
-3- PŘÍLOHA Č.1
K Č.J.: Vsetín 174428/2026
DORUČENO 16.9. 2026