

SITUACE PŘECHODNÉHO DOPRAVNÍHO ZNAČENÍ
Valašské Meziříčí, Náměstí

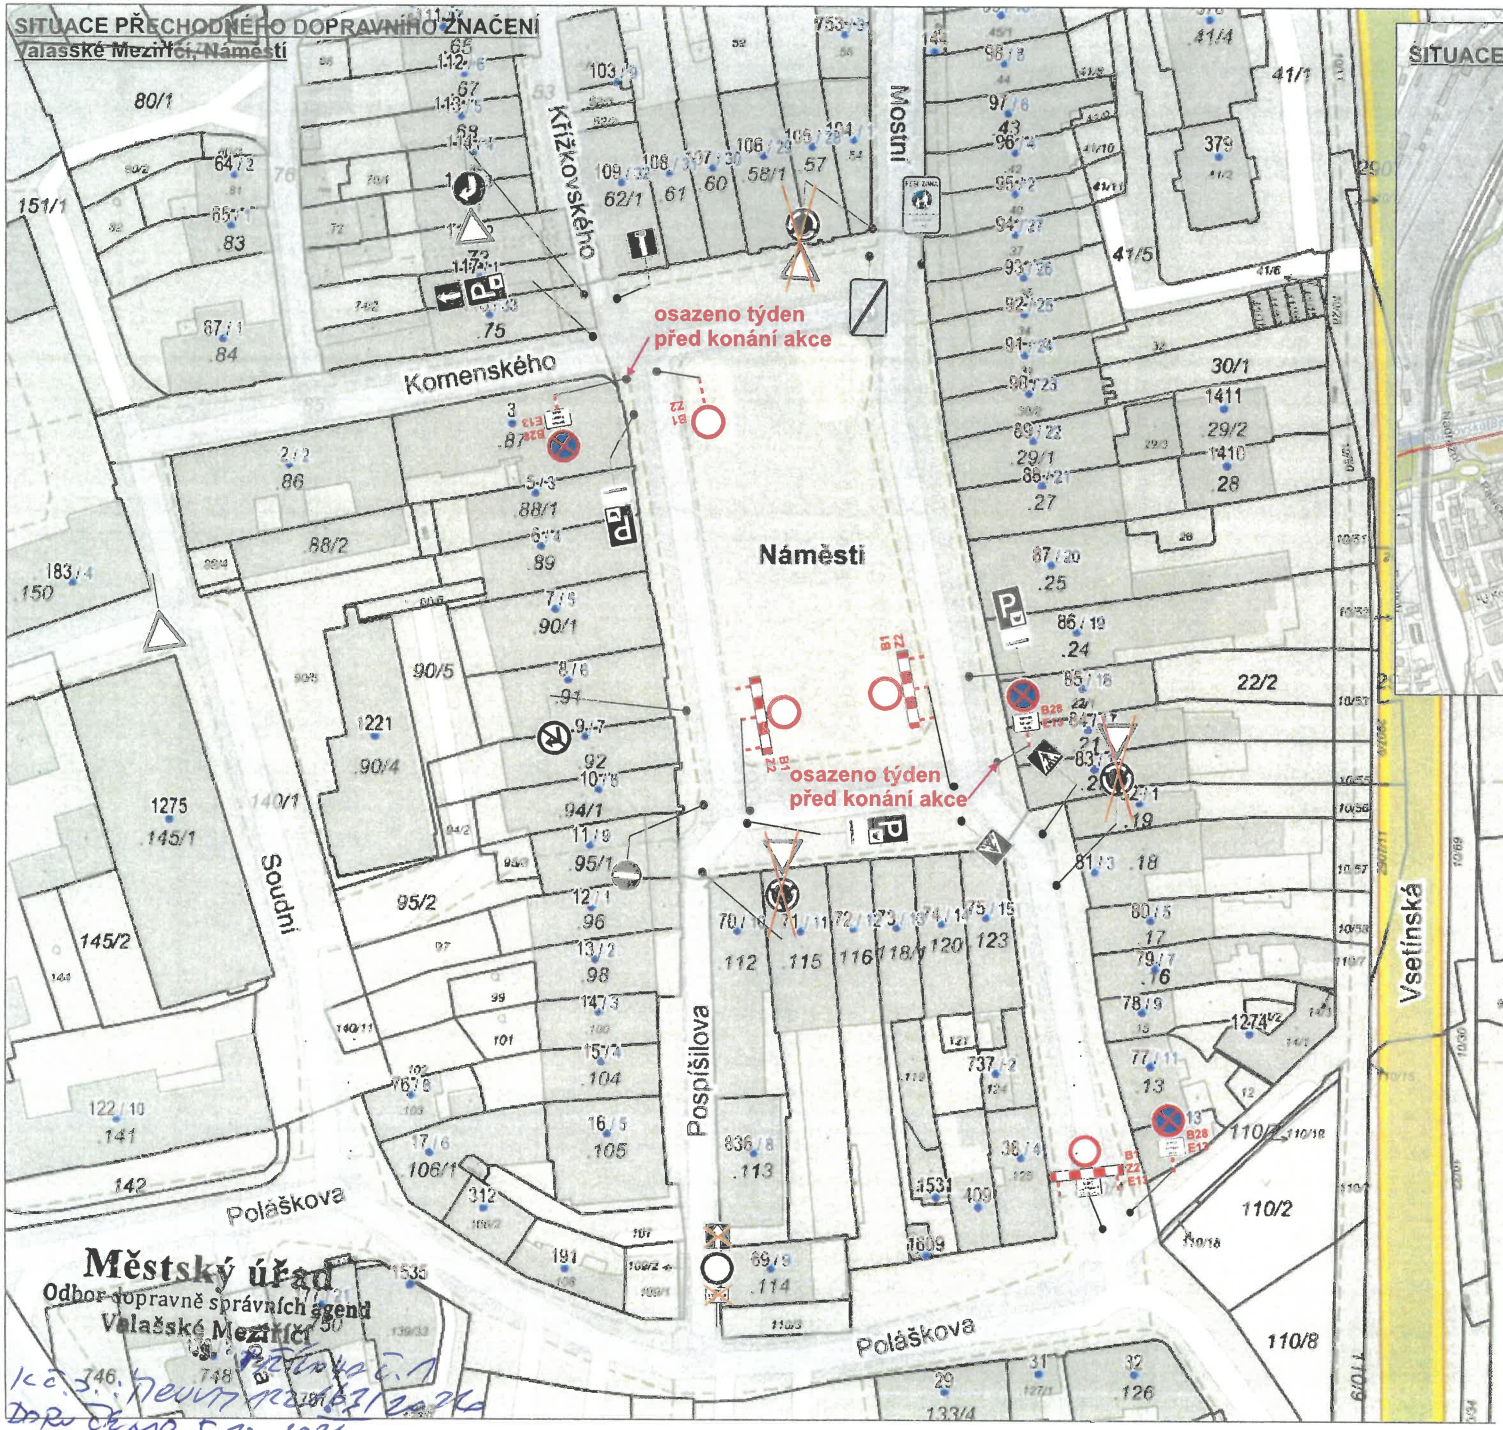

SITUACE ŠIRŠÍCH VZTAHU

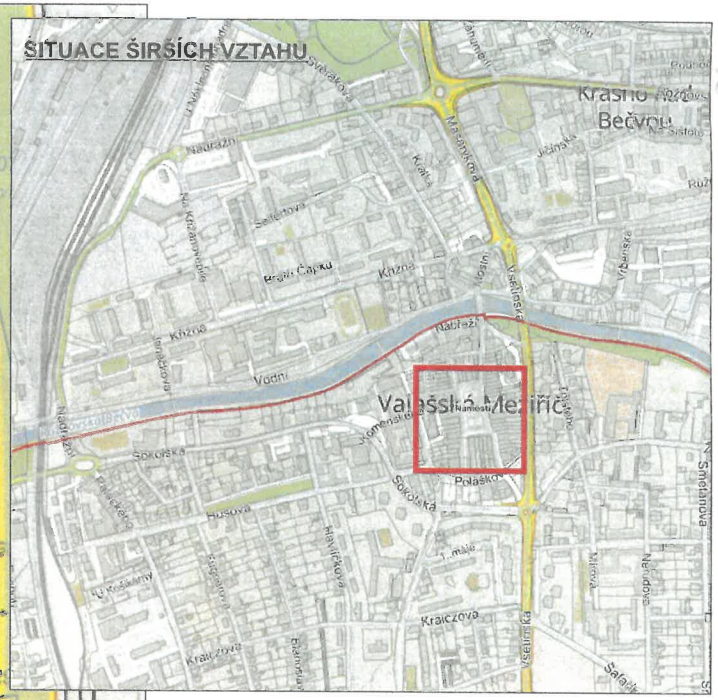

stávající trvalé dopravní značení


přechodné dopravní značení

IP11c

dočasně zrušené trvalé značení

Z důvodu akce „Silvestrovské oslavy" bude osazeno přechodné dopravní značení. Použito bude B1, B1+Z2+E13(text: MIMO DOPRAVNÍ OBSLUHU) a B1+Z2.
Stávající trvalé dopravní značení v rozporu s přechodnou úpravou provozu bude dočasně zakryto.
Týden před konáním akce bude osazeno PDZ B28+E13(termín akce) na přilehlé parkoviště.

Použité PDZ:

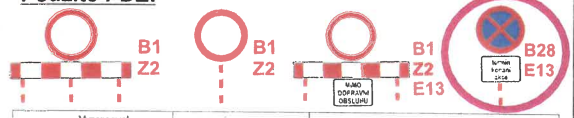

Vypracoval: OŠKS MěÚ Valašské Meziříčí			
Datum :			
Investor : Město Valašské Meziříčí			
Zhotovitel :			
Silvestrovské oslavy ul. Poláškova, Pospíšilova, Náměstí - Valašské Meziříčí			
Situace - přechodné dopravní značení	Formát : A3	Archivní číslo :	Číslo zakázky :