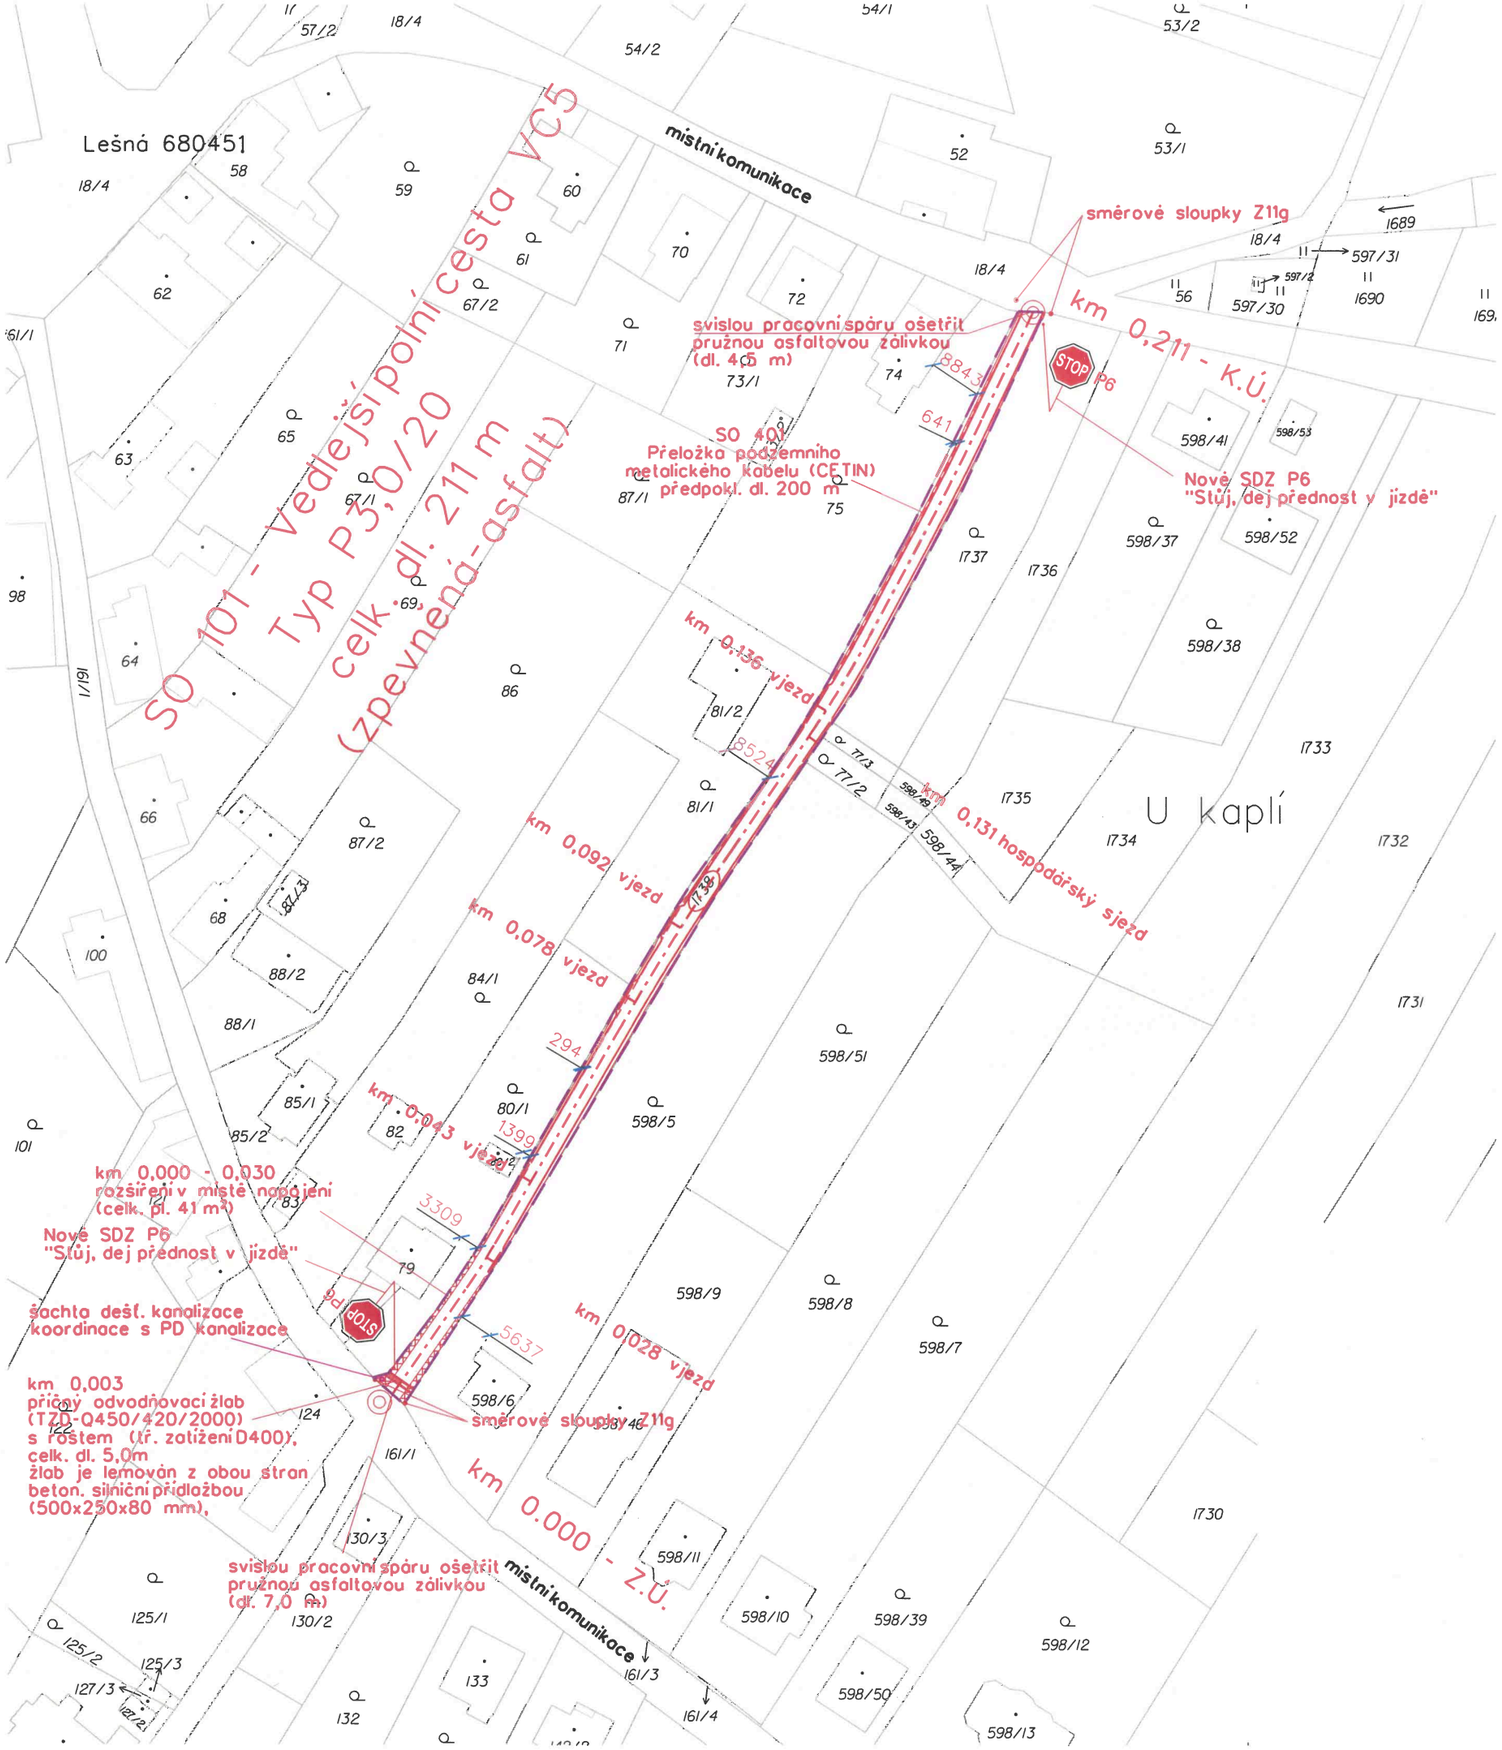


LEGENDA:

- 253 — hranice KN, parcelní číslo
- navrhovaná cesta
- rozšíření v místě napojení
- přeložka metalického kabelu (CETIN) řešeno samostatnou PD
- 1012 — parcela dotčená stavbou
- obvod staveniště

Městský úřad
Odbor dopravně správních agend
Valašské Meziříčí
-3-

PŘÍLOHA Č.1
K č.j.: MEVS 126794/2026
DORUČENO 14. 9. 2026

SOUŘADNICOVÝ SYSTÉM: S-JTSK

Vypracoval	Zodpov.projektant	Hl. ing. projektu	Vedoucí střediska	AGPOL s.r.o. Jungmannova 153/12 779 00 Olomouc Česká republika
Mikulášková Milada	Ing. Václav Plhák	Ing. Skácel Miroslav	Ing. Vaculín O., Ph.D.	

Místo stavby	k.ú. Lešná, Kraj Zlínský	Počet formátů	2 A4
Investor	Krajský pozemkový úřad pro ZK Ředitelství silnic a dálnic ČR	Datum	10/2023
Akce - objekt	Vedlejší polní cesta VC5 v k.ú. Lešná	Stupeň	DSP a DPS
		Zakázkové číslo	3026/045
		Archivní číslo	3026
Příloha	Katastrální situační výkres	Měřítko 1:1000	Číslo výkresu C.2