TKR Střítež nad Bečvou - dolní konec 2024

C2A | 22.1.2026 | FORMÁT: A3 | MĚŘÍTKO: 1:500

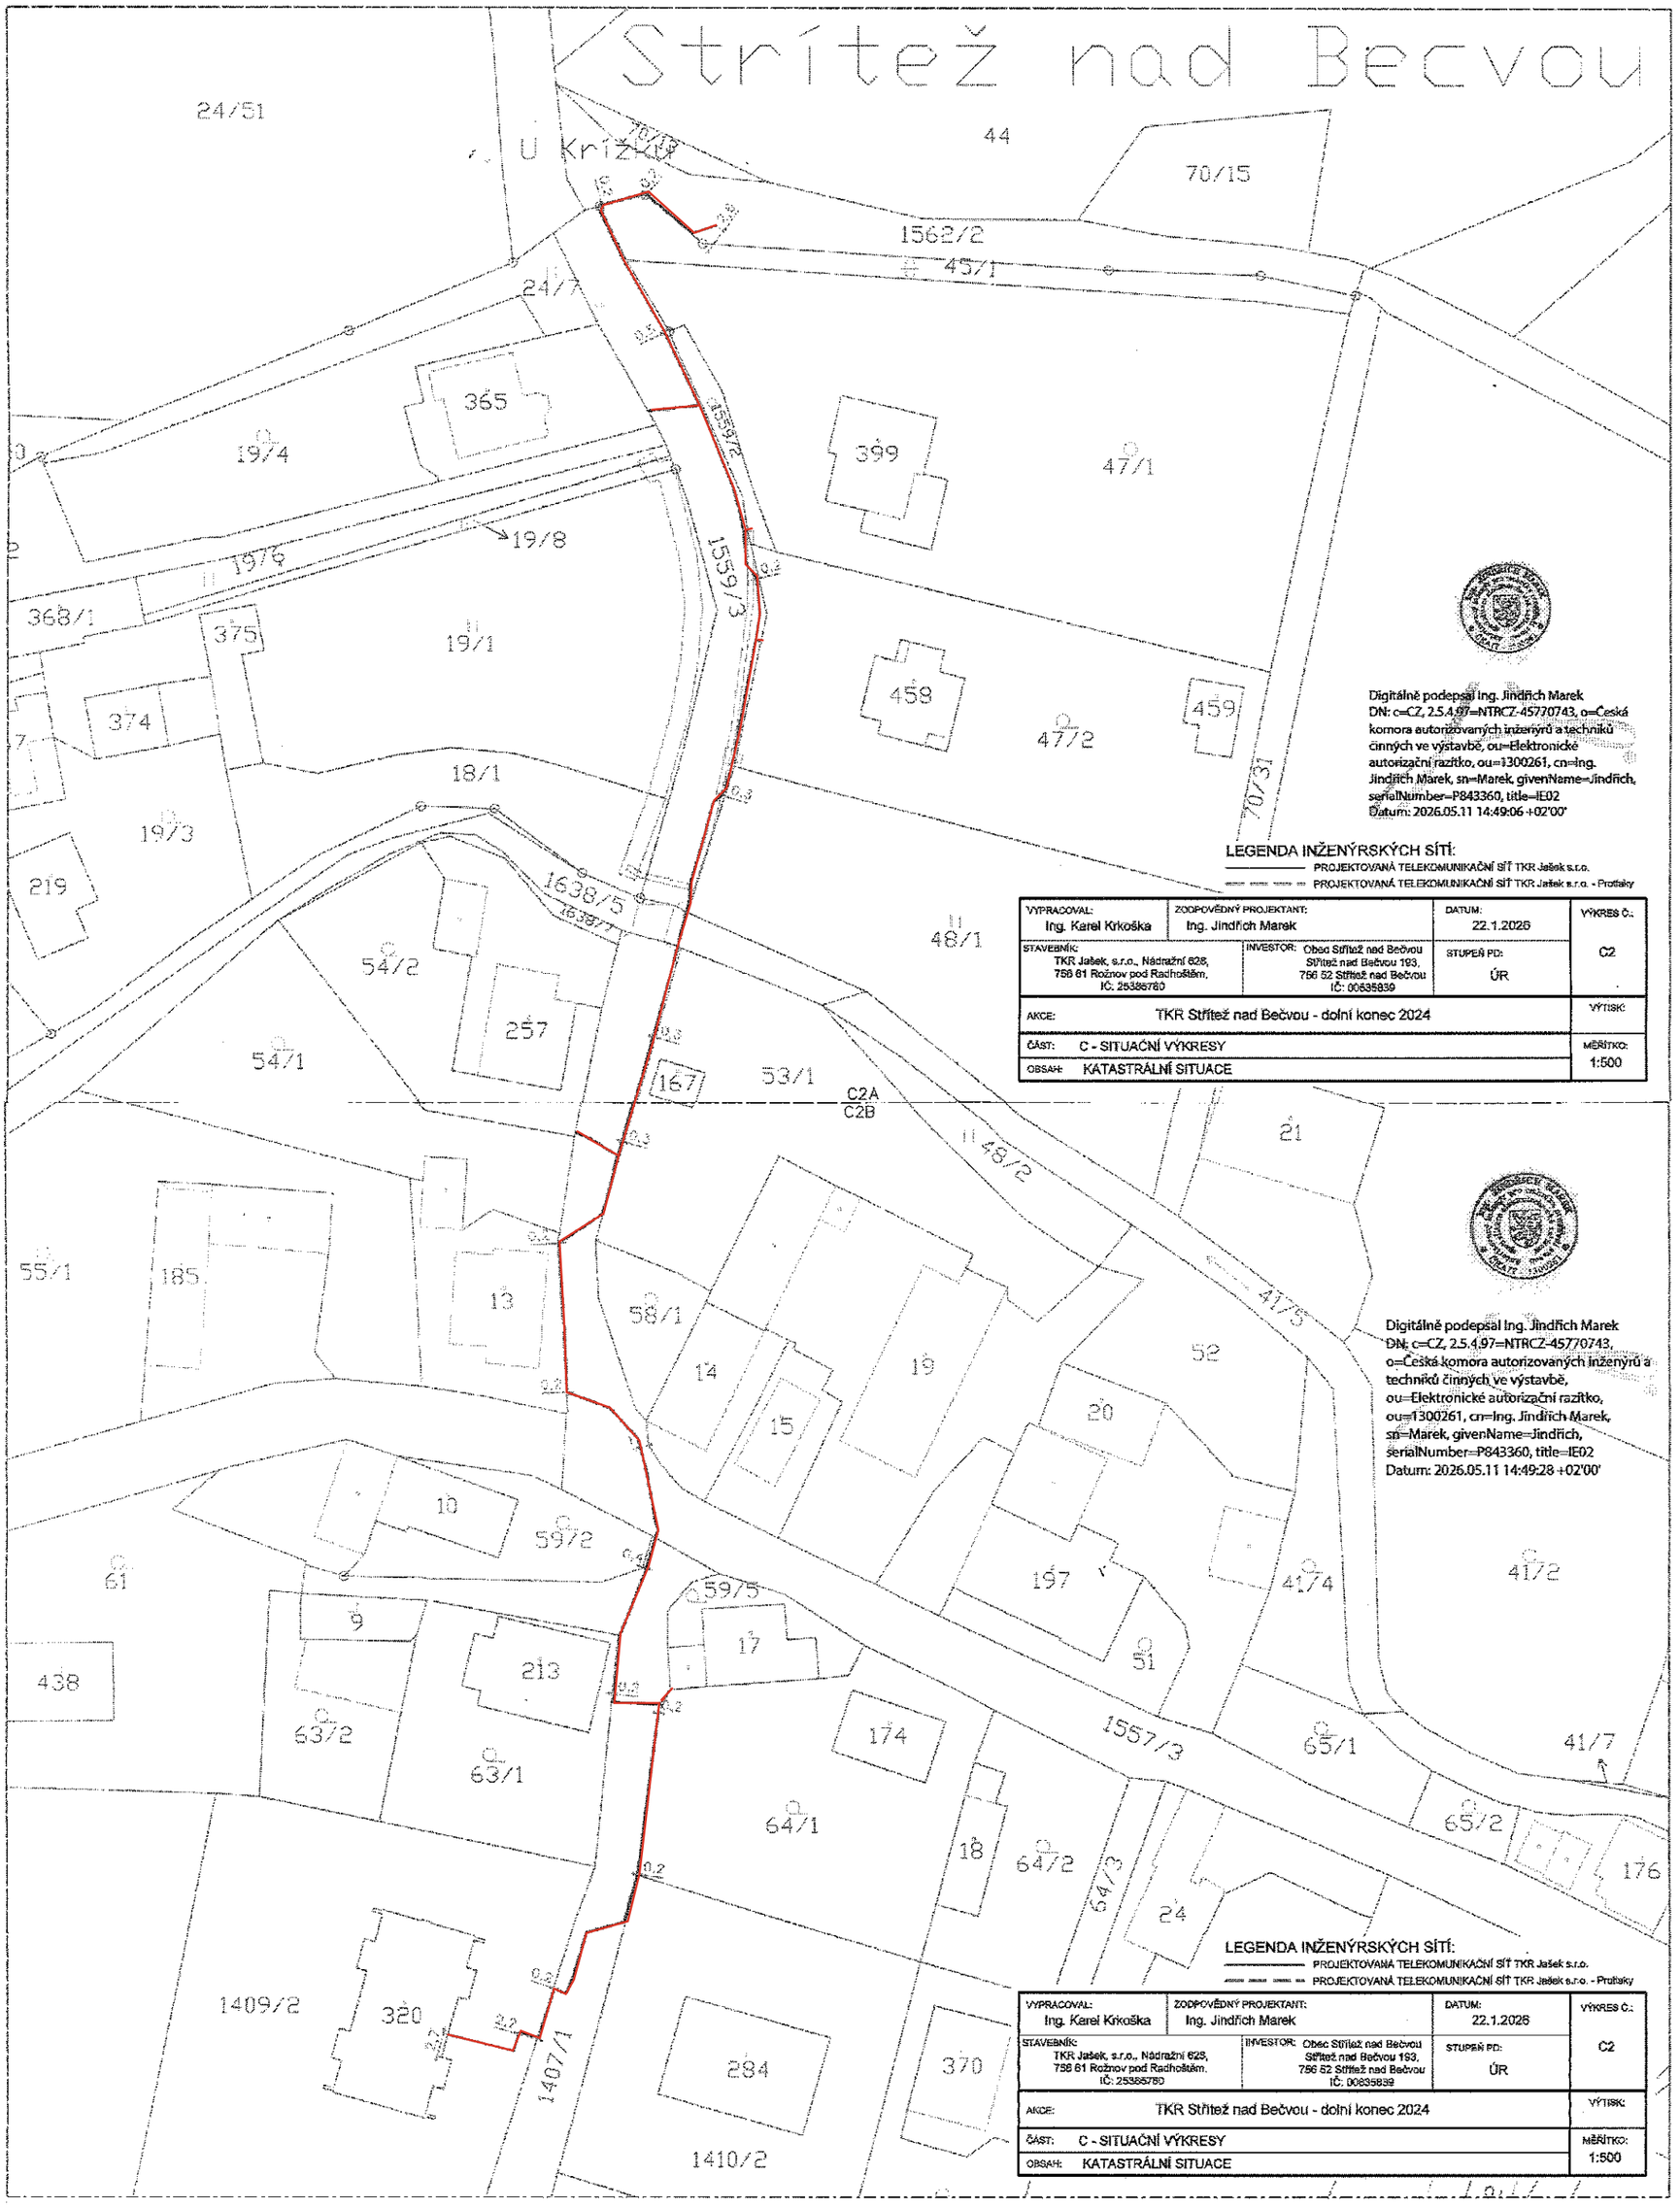

Digitálně podepsal Ing. Jindřich Marek
DN: c=CZ, 2.5.4.97=NTRCZ-45770743, o=Česká komora autorizovaných inženýrů a techniků činných ve výstavbě, ou=Elektronické autorizační razítko, ou=1300261, cn=Ing. Jindřich Marek, sn=Marek, givenName=Jindřich, serialNumber=P843360, title=IE02
Datum: 2026.05.11 14:49:06 +02'00'

LEGENDA INŽENÝRSKÝCH SÍTÍ:
PROJEKTOVANÁ TELEKOMUNIKAČNÍ SÍŤ TKR Jašek s.r.o.
PROJEKTOVANÁ TELEKOMUNIKAČNÍ SÍŤ TKR Jašek s.r.o. - Protlaky

VYPRACOVAL: Ing. Karel Krkoška	ZODPOVĚDNÝ PROJEKTANT: Ing. Jindřich Marek	DATUM: 22.1.2026	VÝKRES Č.: C2
STAVEBNÍK: TKR Jašek, s.r.o., Nádražní 628, 756 61 Rožnov pod Radhoštěm, IČ: 25385780	INVESTOR: Obec Střítež nad Bečvou Střítež nad Bečvou 193, 756 52 Střítež nad Bečvou IČ: 00635839	STUPEŇ PD: ÚR	
AKCE: TKR Střítež nad Bečvou - dolní konec 2024			VÝTISK:
ČÁST: C - SITUAČNÍ VÝKRESY			MĚŘÍTKO: 1:500
OBSAH: KATASTRÁLNÍ SITUACE			

Digitálně podepsal Ing. Jindřich Marek
DN: c=CZ, 2.5.4.97=NTRCZ-45770743, o=Česká komora autorizovaných inženýrů a techniků činných ve výstavbě, ou=Elektronické autorizační razítko, ou=1300261, cn=Ing. Jindřich Marek, sn=Marek, givenName=Jindřich, serialNumber=P843360, title=IE02
Datum: 2026.05.11 14:49:28 +02'00'

LEGENDA INŽENÝRSKÝCH SÍTÍ:
PROJEKTOVANÁ TELEKOMUNIKAČNÍ SÍŤ TKR Jašek s.r.o.
PROJEKTOVANÁ TELEKOMUNIKAČNÍ SÍŤ TKR Jašek s.r.o. - Protlaky

VYPRACOVAL: Ing. Karel Krkoška	ZODPOVĚDNÝ PROJEKTANT: Ing. Jindřich Marek	DATUM: 22.1.2026	VÝKRES Č.: C2
STAVEBNÍK: TKR Jašek, s.r.o., Nádražní 628, 756 61 Rožnov pod Radhoštěm, IČ: 25385780	INVESTOR: Obec Střítež nad Bečvou Střítež nad Bečvou 193, 756 52 Střítež nad Bečvou IČ: 00635839	STUPEŇ PD: ÚR	
AKCE: TKR Střítež nad Bečvou - dolní konec 2024			VÝTISK:
ČÁST: C - SITUAČNÍ VÝKRESY			MĚŘÍTKO: 1:500
OBSAH: KATASTRÁLNÍ SITUACE			