

SITUACE PŘECHODNÉHO DOPRAVNÍHO ZNAČENÍ
Valašské Meziříčí, Náměstí, Komenského

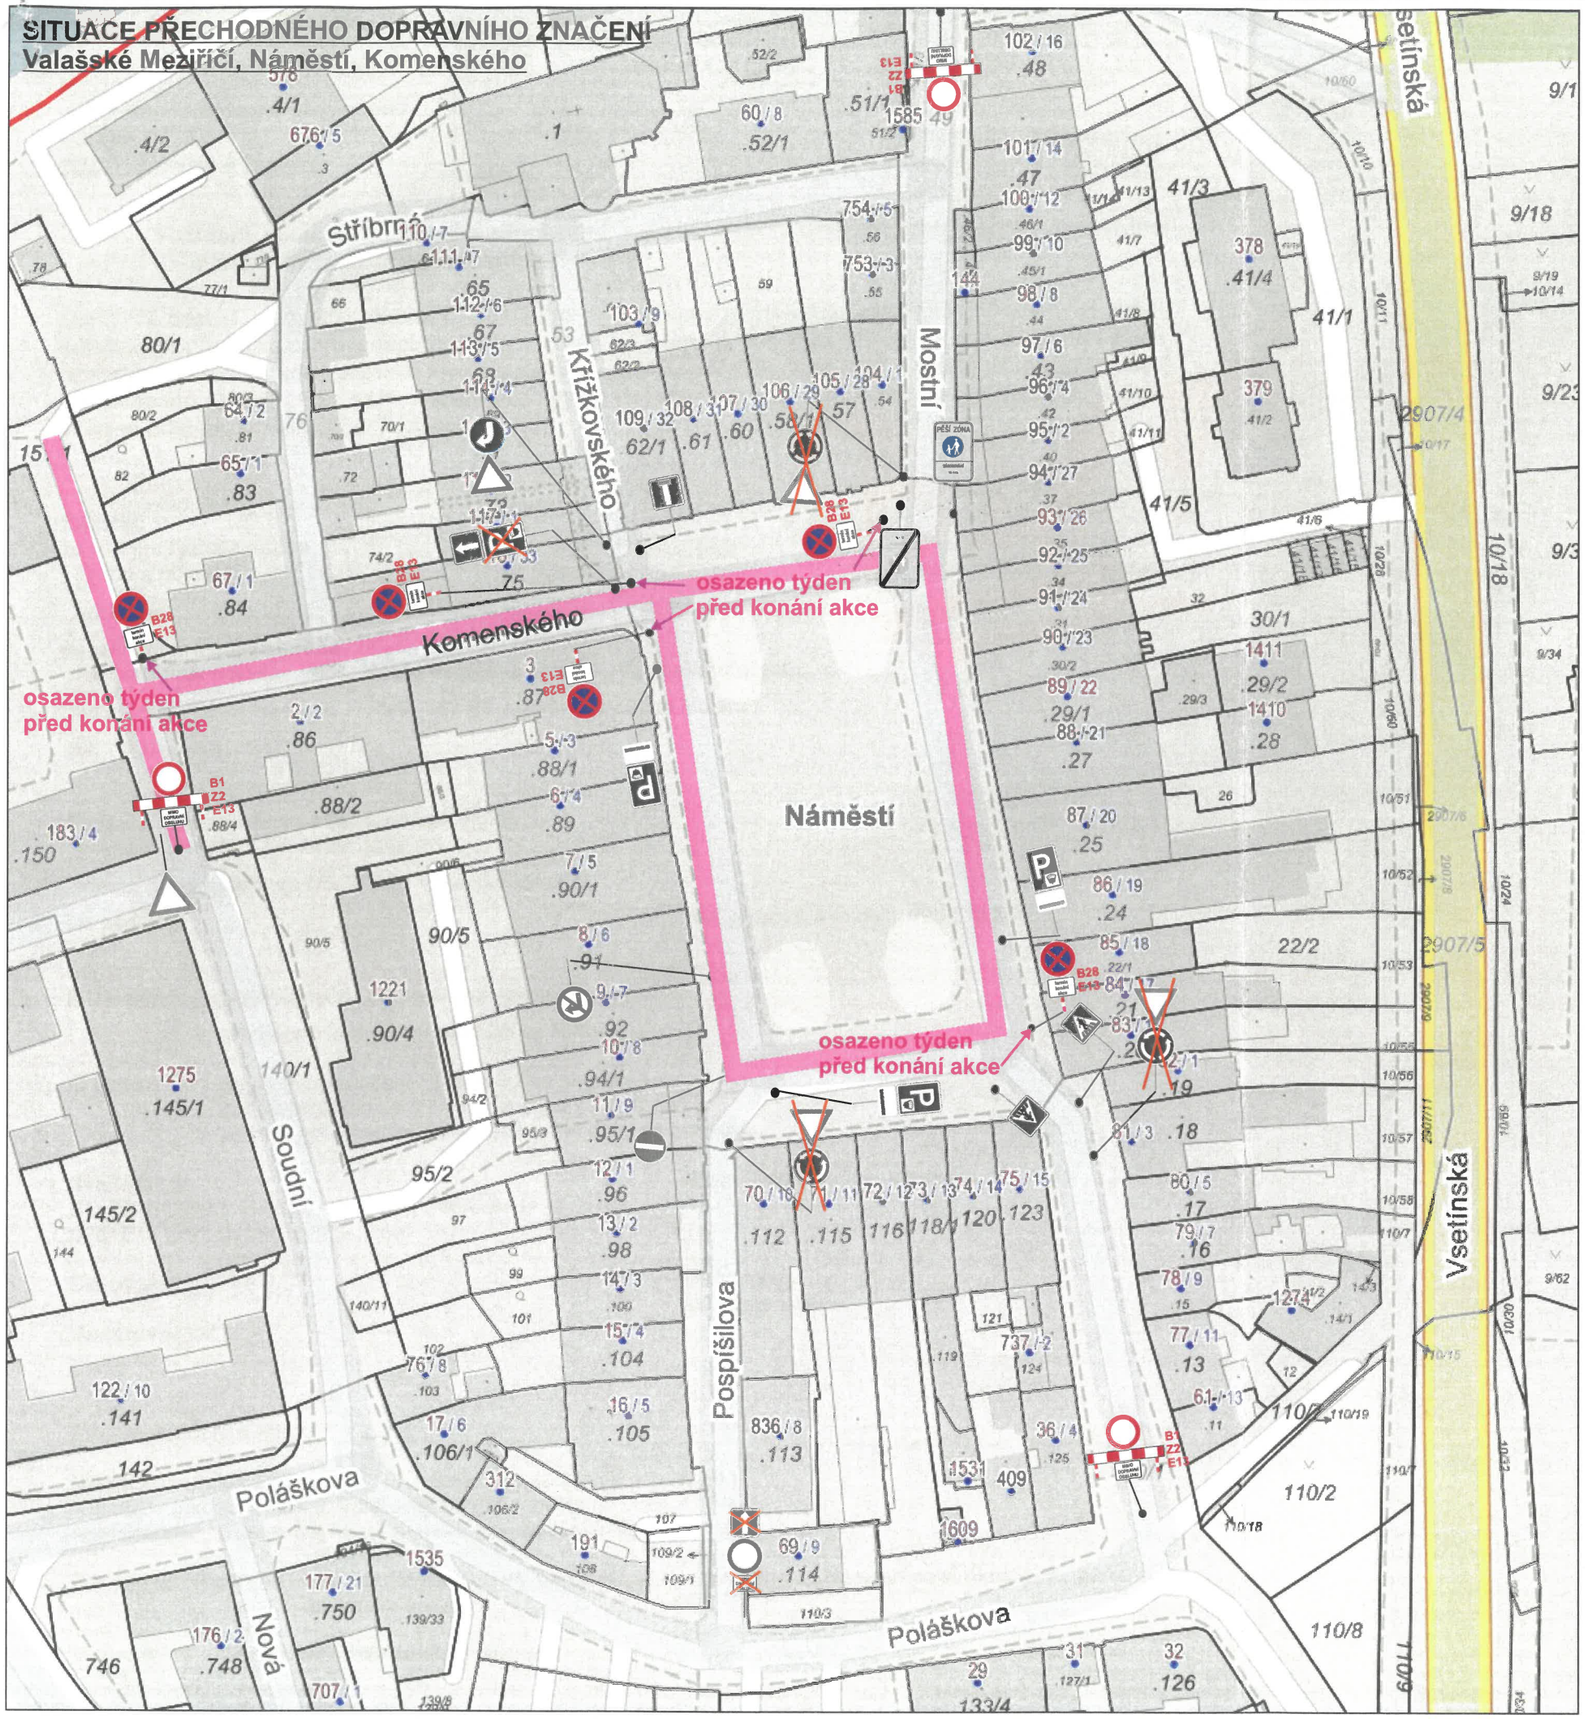

SITUACE ŠIRŠÍCH VZTAHŮ

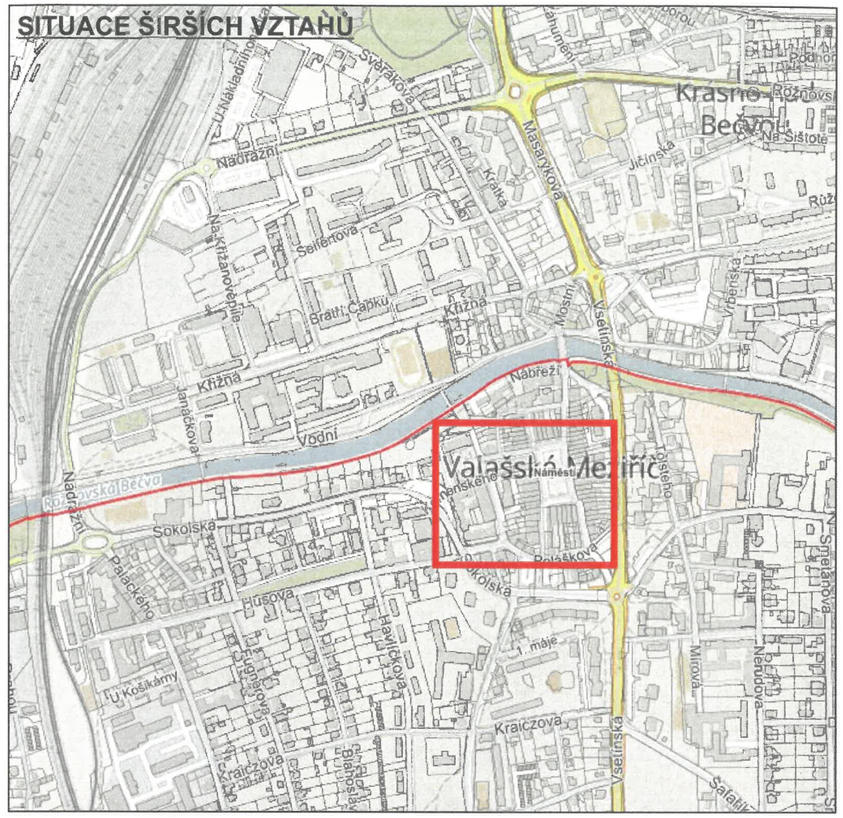

stávající trvalé dopravní značení

přechodné dopravní značení

IP11c

dočasně zrušené trvalé značení

Uzavřený úsek náměstí a ul. Komenského pro konání akce

Z důvodu akce **„Mikulášský jarmark"** bude osazeno přechodné dopravní značení. Použito bude B1+Z2+E13(text: MIMO DOPRAVNÍ OBSLUHU) a B28+E13(termín akce).
Stávající trvalé dopravní značení v rozporu s přechodnou úpravou provozu bude dočasně zakryto.
Týden před konáním akce bude osazeno PDZ **B28+E13(termín akce)** na přilehlá parkoviště na náměstí a na ul. Komenského.

Použité PDZ:

B1 Z2 E13 — MIMO DOPRAVNÍ OBSLUHU

B28 E13 — termín konání akce

Městský úřad
Odbor dopravně správních agend
Valašské Meziříčí
PŘÍLOHA č. 1
Kč.j.: MeuVM 133065/2026
DOPRAVENO 2. 11. 2026

S

Vypracoval: KS MěÚ Valašské Meziříčí			
Datum :			
Investor : Město Valašské Meziříčí			
Zhotovitel :			
Název AKCE: Mikulášský jarmark ul. Náměstí, Komenského - Valašské Meziříčí			
Situace - přechodné dopravní značení	Formát : A3	Archivní číslo :	Číslo zakázky :