


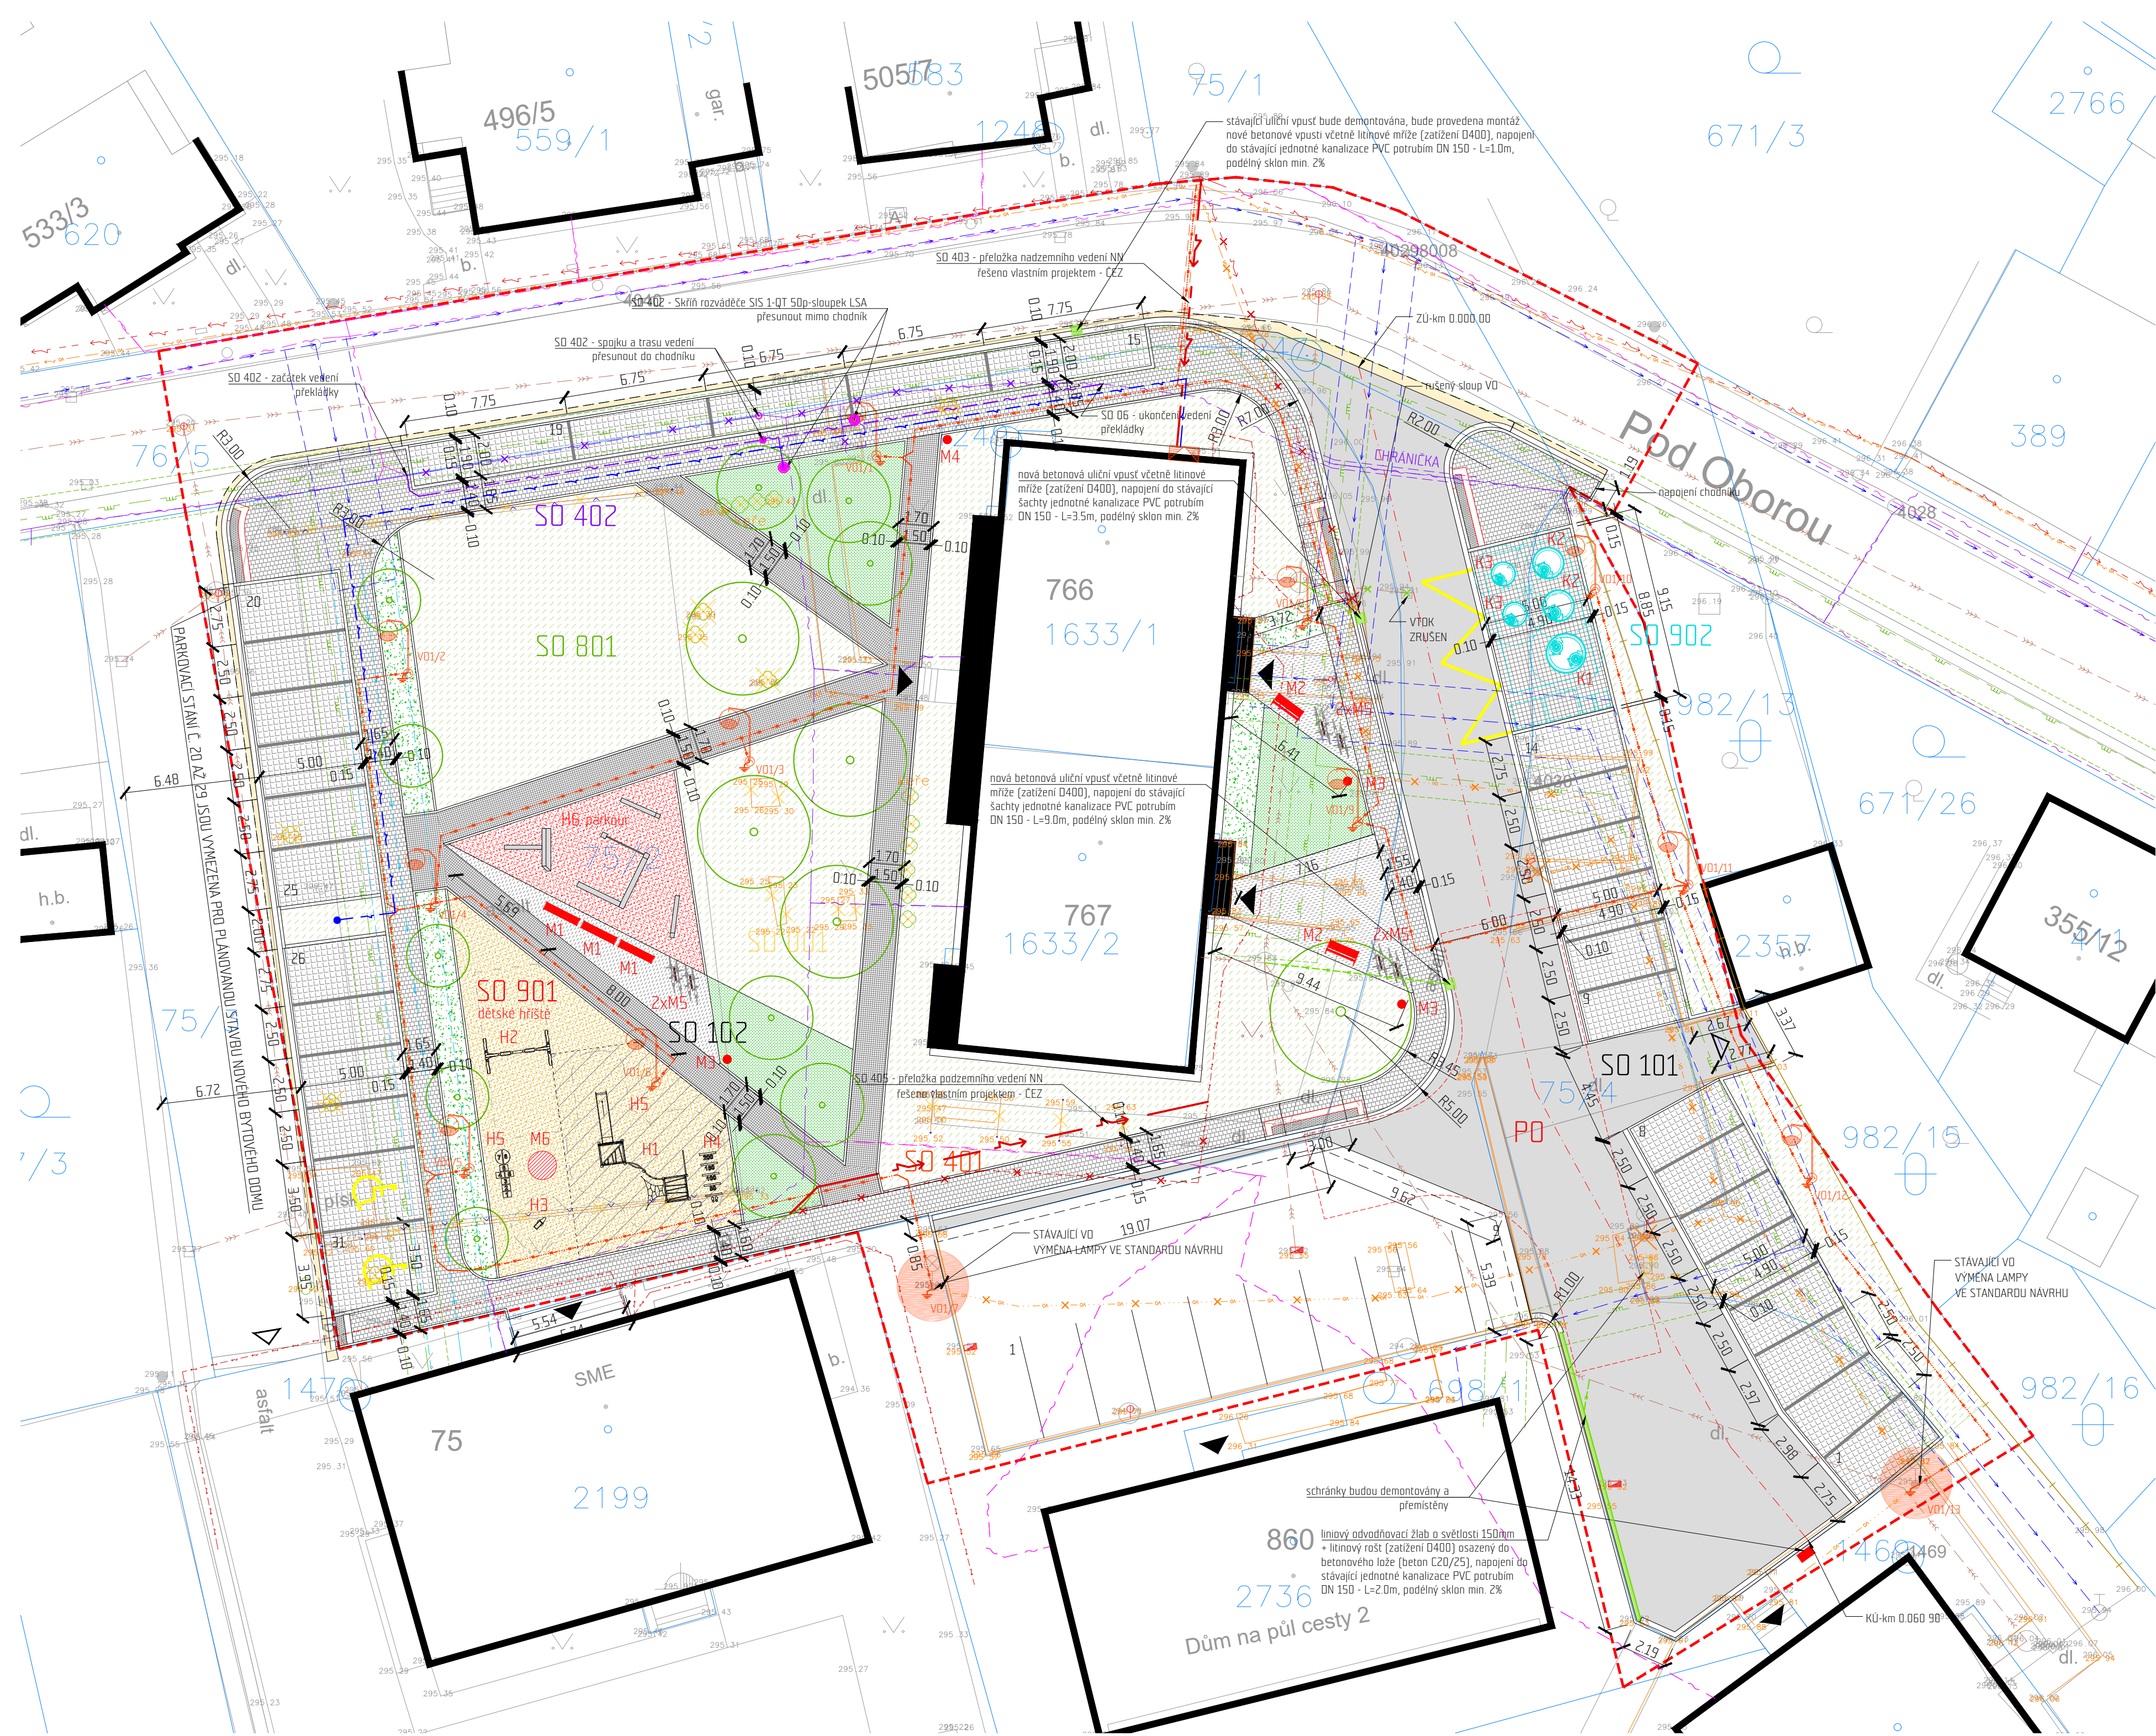

LEGENDA ZNAČEK:

- HRANICE REŠENÉHO ÚZEMÍ
- OPLOČENÍ SOUSEDNÍHO POZEMKU
- MOBILIÁR
- 317 51 KATASTRÁLNÍ MAPA
- 273/2 POLOHOPIŠ A VÝŠKOPIS - JDTMZK
- POLOHOPIŠ A VÝŠKOPIS - DOMĚŘENÍ
- STÁVAJÍCÍ OBJEKTY
- PO OBRATISTĚ PO
- OP VODOVODU 1,5 m
- OP STL PLYNOVODU 1,0 m
- VJEZDY NA SOUSEDNÍ POZEMKY
- VSTUPY DO OBJKTŮ
- STROMY URČENÉ KE KÁCENÍ
- ASANACE STÁVAJÍCÍHO MOBILIÁRE
- STROMY NAVRHOVANE
- NOVE SLOUPY VO
- STÁVAJÍCÍ SLOUPY VO
- STÁVAJÍCÍ SLOUPY VO - VÝMĚNA SVÍTIDLA
- RUŠENÉ SLOUPY VO
- PŘIPOJKOVÁ SKŘIŇ NN
- VEŘEJNÝ ROZHLAS
- ULIČNÍ VTOK
- SLOUPE VODOVODU
- NOVA POLOHA PS SLP
- POLOPODZEMNÍ KONTEJNERY + MANIPULAČNÍ PROSTOR 0,8 M
- VODOROVNÉ DOPRAVNÍ ZNAČENÍ

LEGENDA POVRCHŮ:

- NAVRHOVANE KOMUNIKACE - ASFALTOBETON
- ZPĚTNÉ DOPLNĚNÍ PŮVODNÍCH KONSTRUKČNÍCH VRSTEV KOMUNIKACE
- PARKOVISTĚ - BETONOVÁ DRENAŽNÍ DLAŽBA 20x20x8 cm
- CHODNÍKY - BETONOVÁ DLAŽBA 20x20x6 cm
- CHODNÍKY - BETONOVÁ DLAŽBA 10x10x6 cm
- KARTÁČOVANÝ BETON
- PŘIŘOZOVÝ DVOLVRSTVÝ ELASTICKÝ POVRCH - EPDM (HIC 1,6/1,6/2,3 m)
- TRAVNATÉ PLOCHY
- OKRASNÉ TRAVINY / KERÉ


NAVRHOVANE SÍTE A PŘELOŽKY:

- NAPOJENÍ NOVÝCH ULIČNÍCH VTOKŮ - PVC POTRUBÍ DN 150 VEDENÉ V ZEMI
- PŘELOŽKA DATOVÝCH SÍTÍ CETIN
- PŘELOŽKA NADZEMNÍHO VEDENÍ NN (NOVE POZDZEMNÍ VEDENÍ NN)
- PŘELOŽKA POZDZEMNÍHO VEDENÍ NN (NOVE POZDZEMNÍ VEDENÍ NN)
- NOVE POZDZEMNÍ VEDENÍ VO
- POZDZEMNÍ VEDENÍ KABELŮ OS ELEKTROMOBILŮ + DATOVÝ KABEL UTPS (PŘIPRAVA PRO OS)

VYPIS PRVKŮ MĚSTSKÉHO MOBILIÁRE

- M1 lavička bez opěradla, d = 1,8 m
- M2 lavička s opěradlem, d = 1,5 m
- M3 upevnění odpadkového koše, d = 2,0 m, pr. 60 mm
- M4 upevnění odpadkového koše na psi ekrementy, d = 2,0 m, pr. 60 mm
- M5 stojan na jízdní kola, d = 0,6 m
- M6 sedací objekt, d = 1,36 m

ZÁKLADNÍ PRINCIPY KLADEČSKÝCH PLANŮ

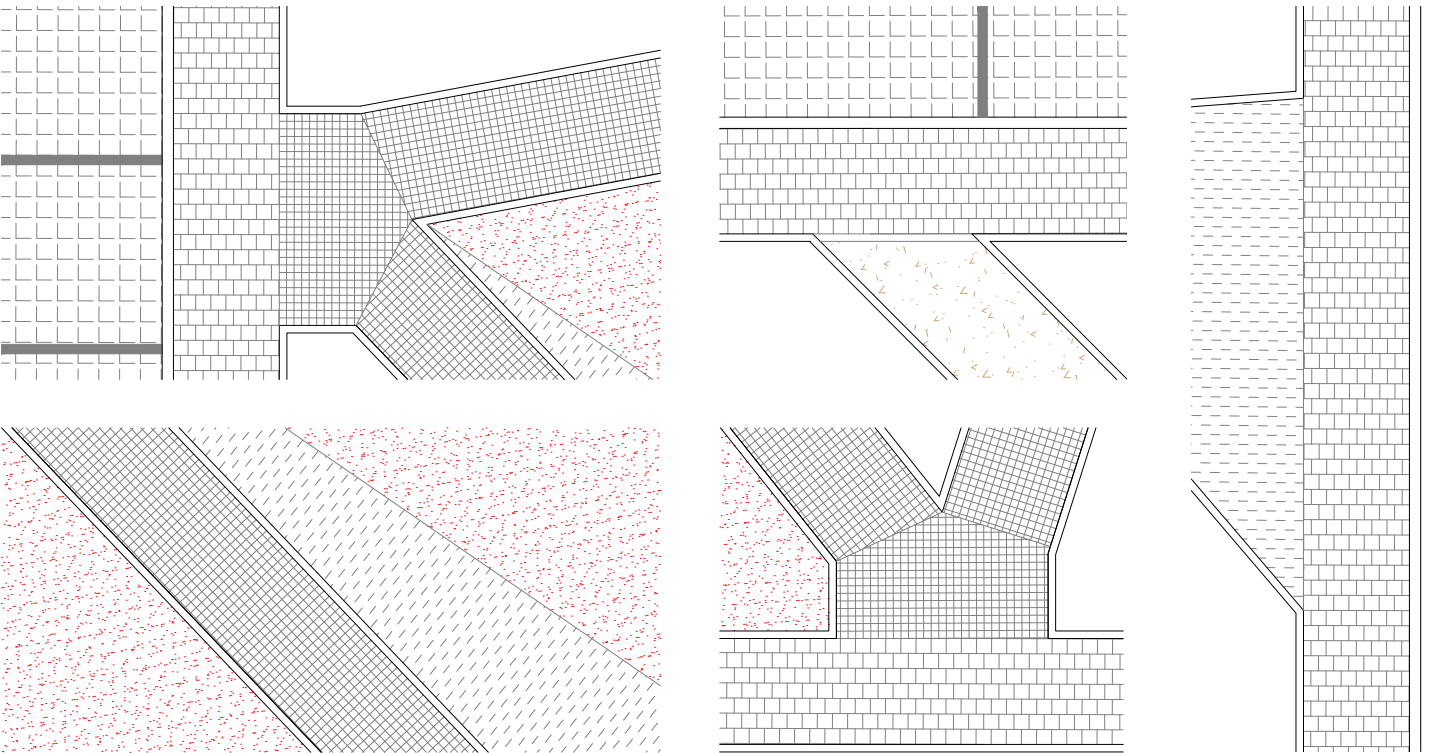

STÁVAJÍCÍ SÍTE:

- SĐELOVACÍ VEDENÍ - METALICKÉ KABELY (CETIN)
- SĐELOVACÍ VEDENÍ - OPTICKÉ A METALICKÉ KABELY (CETIN)
- JEDNOTNÁ KANALIZACE - VAK VSETIN
- VEŘEJNÝ VODOVOD - VAK VSETIN
- VODOVODNÍ PŘIPOJKA
- STL PLYNOVOD (GASNET)
- POZDZEMNÍ VEDENÍ NN - ČEZ
- NADZEMNÍ VEDENÍ NN - ČEZ
- NADZEMNÍ VEDENÍ VEŘEJNÉHO OSVĚTLENÍ (MĚSTO VALAŠSKÉ MEZIRÍČI)

RUŠENÉ SÍTE:

- RUŠENÉ NADZEMNÍ VEDENÍ VO (MĚSTO VALAŠSKÉ MEZIRÍČI)
- RUŠENÉ POZDZEMNÍ VEDENÍ VO (MĚSTO VALAŠSKÉ MEZIRÍČI)
- RUŠENÉ NADZEMNÍ VEDENÍ NN (ČEZ)
- RUŠENÉ ČÁST POZDZEMNÍHO VEDENÍ DATOVÝCH KABELŮ (CETIN)

STAVEBNÍ OBJEKTY:

- SO 001 Příprava území a bourací práce
- SO 101 Parkoviště a komunikace
- SO 102 Komunikace pro pěší
- SO 401 Úpravy a doplnění VO
- SO 402 Přeložka datových sítí CETIN
- SO 403 Přeložka nadzemního vedení NN
- SO 404 Příprava kabeláže OS elektromobilů
- SO 405 Přeložka podzemního vedení NN
- SO 801 Sadové úpravy
- SO 901 Dětské a parkourové hřiště
- SO 902 Stanoviště pro kontejnery
- SO 903 Nahrazení a doplnění městského mobiliáře

VYPIS PRVKŮ VO

- VO1/1,2,4,5,10-12 nová lampa VO - uliční
- VO1/7,13 výměna svítidla na stávajícím stožáru - ul.
- VO1/3,6,8,9 nová lampa VO - parková

VYPIS HERNÍCH PRVKŮ

- H1 Dvě věže s výlezy a skluzavkou spojené sítě a žebříkami
- H2 Dvojité řetězová houpačka
- H3 Balanční rotační válce
- H4 Grafika v povrchu EPDM - skok z místa
- H5 Grafika v povrchu EPDM - skákací panák
- H6 Atypická parkourová sestava

VYPIS PRVKŮ ODPADOVÉHO HOSPODÁŘSTVÍ

- K1 Polopodzemní kontejner, 5 m³ - komunální odpad
- K2 Polopodzemní kontejner, 3 m³ - plasty, papír
- K3 Polopodzemní kontejner, 1,5 m³ - bílé a barvené sklo

SOUBRAŇOVÝ SYSTÉM JTSK, VÝŠKOVÝ SYSTÉM BIV	
AUTORIZACE:	PARÉ C:
PROJEKT:	
Revitalizace okolí bytových domů č.p. 766 a 767 v k.ú. Krásno nad Bečvou	
MÍSTO STAVBY:	
Valašské Meziříčí, k.ú. Krásno nad Bečvou [776432] p.č. 75/2, 75/3, 75/4, 698/1, 699/1, 671/2, 982/6	
STAVEBNÍK:	
Město Valašské Meziříčí Náměstí 7, 75701 Valašské Meziříčí	
ČAST:	
C. SITUAČNÍ VYKRESY	
GENERÁLNÍ PROJEKTANT:	
Kubla & Architects	
AUTOR:	
Ing. Ondřej Kubla Ing. arch. Lukáš Kvaššay	
VYPRACOVAL:	
Ing. Ondřej Kubla Ing. Jan Kramolíš	
HP:	
Ing. Ondřej Kubla Autorizovaný inženýr ČKAIT 1006102	
KONTROLOVAL:	
Ing. Ondřej Kubla	
STUPEŇ:	
OSP+OPS	
DATUM:	
05/2022	
FORMAT:	
B x A4	
MĚŘÍTKO:	
1:200	
NÁZEV VÝKRESU:	
ČÍSLO VÝKRESU:	
C3	
Koordinační situace	