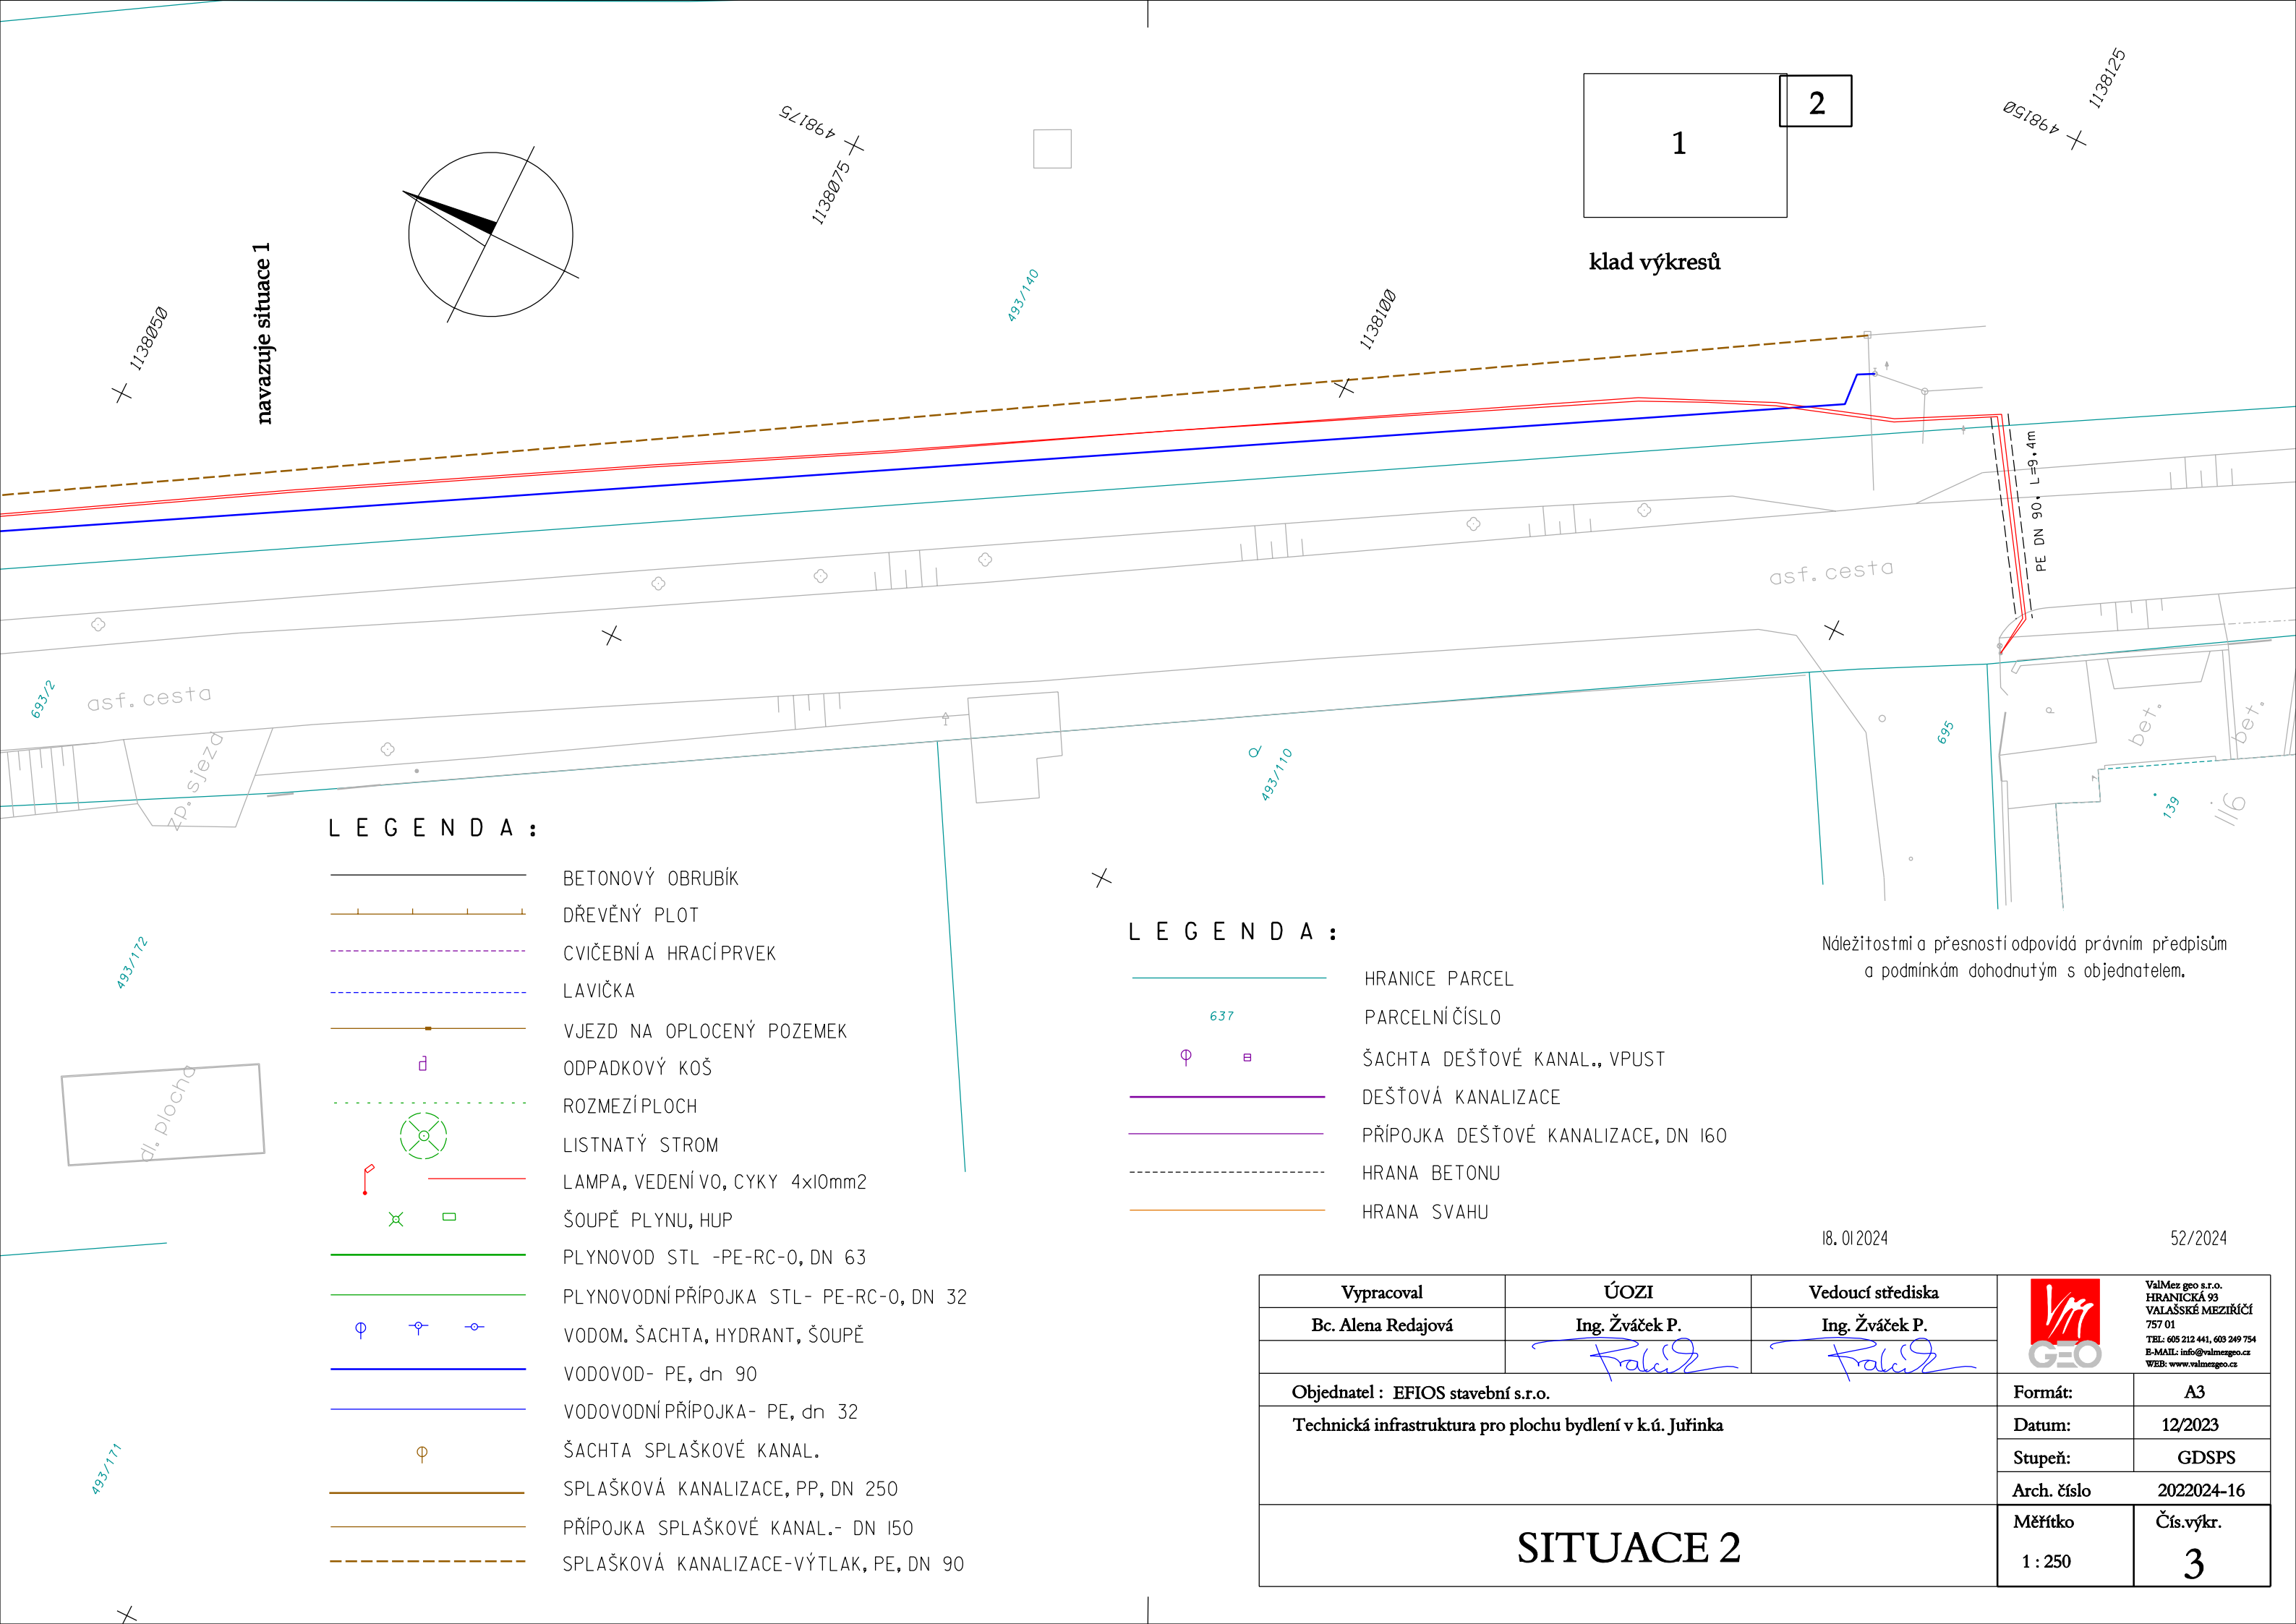




navazuje situace 1

klad výkresů

LEGENDA :

- BETONOVÝ OBRUBÍK
- DŘEVĚNÝ PLOT
- CVIČEBNÍ A HRACÍ PRVEK
- LAVIČKA
- VJEZD NA OPLOCENÝ POZEMEK
- ODPADKOVÝ KOŠ
- ROZMEZÍ PLOCH
- LISTNATÝ STROM
- LAMPA, VEDENÍ VO, CYKY 4x10mm2
- ŠOUPĚ PLYNU, HUP
- PLYNOVOD STL -PE-RC-0, DN 63
- PLYNOVODNÍ PŘÍPOJKA STL- PE-RC-0, DN 32
- VODOM. ŠACHTA, HYDRANT, ŠOUPĚ
- VODOVOD- PE, dn 90
- VODOVODNÍ PŘÍPOJKA- PE, dn 32
- ŠACHTA SPLAŠKOVÉ KANAL.
- SPLAŠKOVÁ KANALIZACE, PP, DN 250
- PŘÍPOJKA SPLAŠKOVÉ KANAL.- DN 150
- SPLAŠKOVÁ KANALIZACE-VÝTLAK, PE, DN 90

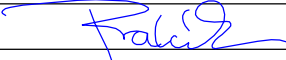
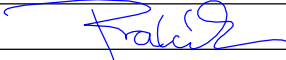
LEGENDA :

- HRANICE PARCEL
- PARCELNÍ ČÍSLO
- ŠACHTA DEŠŤOVÉ KANAL., VPUST
- DEŠŤOVÁ KANALIZACE
- PŘÍPOJKA DEŠŤOVÉ KANALIZACE, DN 160
- HRANA BETONU
- HRANA SVAHU

Náležitosti a přesnosti odpovídá právním předpisům a podmínkám dohodnutým s objednatelem.

18. 01 2024

52/2024

Vypracoval	ÚOZI	Vedoucí střediska	 ValMez geo s.r.o. HRANICKÁ 93 VALAŠSKÉ MEZIŘÍČÍ 757 01 TEL: 605 212 441, 603 249 754 E-MAIL: info@valmezgeo.cz WEB: www.valmezgeo.cz	
Bc. Alena Redajová	Ing. Žváček P. 	Ing. Žváček P. 		
Objednatel : EFIOS stavební s.r.o.			Formát:	A3
Technická infrastruktura pro plochu bydlení v k.ú. Juřinka			Datum:	12/2023
			Stupeň:	GDSPS
			Arch. číslo	2022024-16
SITUACE 2			Měřítko	Čís.výkr.
			1 : 250	3