

KOORDINAČNÍ SITUACE
M 1:500

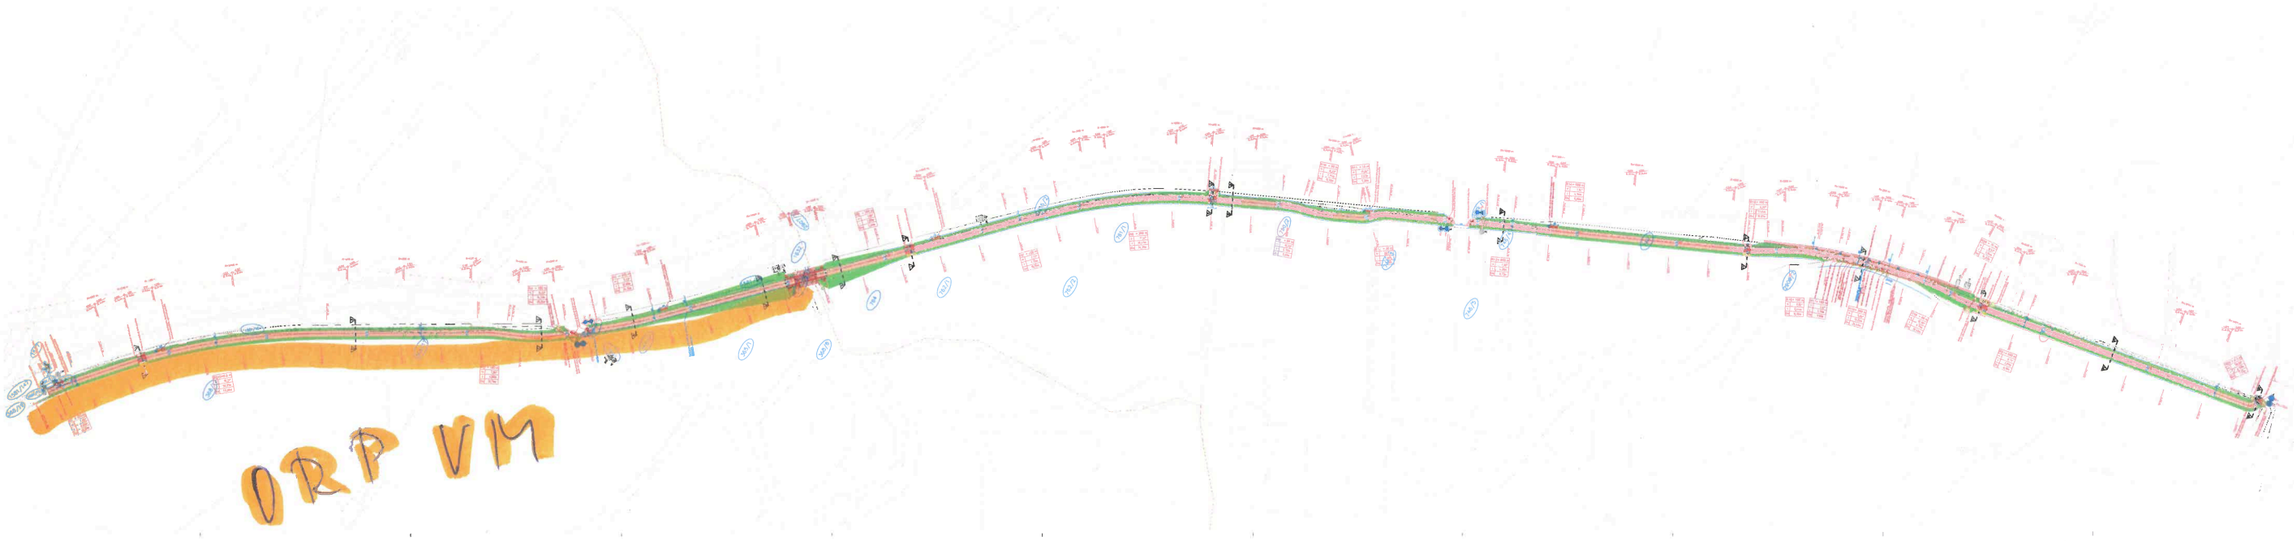

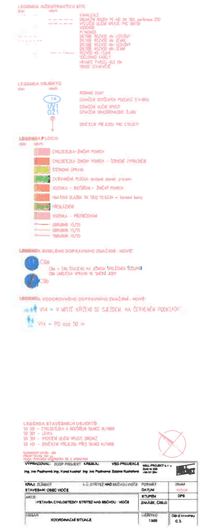

Městský úřad
Odbor dopravně správních agend
Valašské Meziříčí
•3•

PŘÍLOHA č. 1
k č.j.: MěÚVM 130341/2026
DORUČENO 23.11.2026